
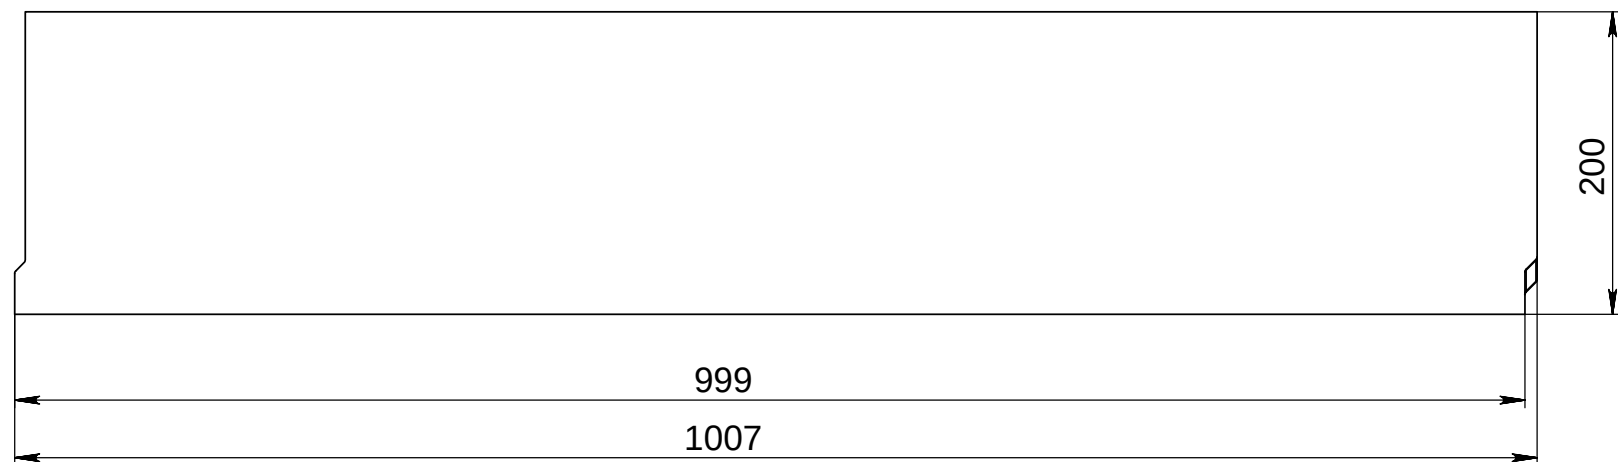


Инв. № подл.	Подп. и дата	Взам. инв. №	Инв. № дудл.	Подп. и дата

Apm. 40130064

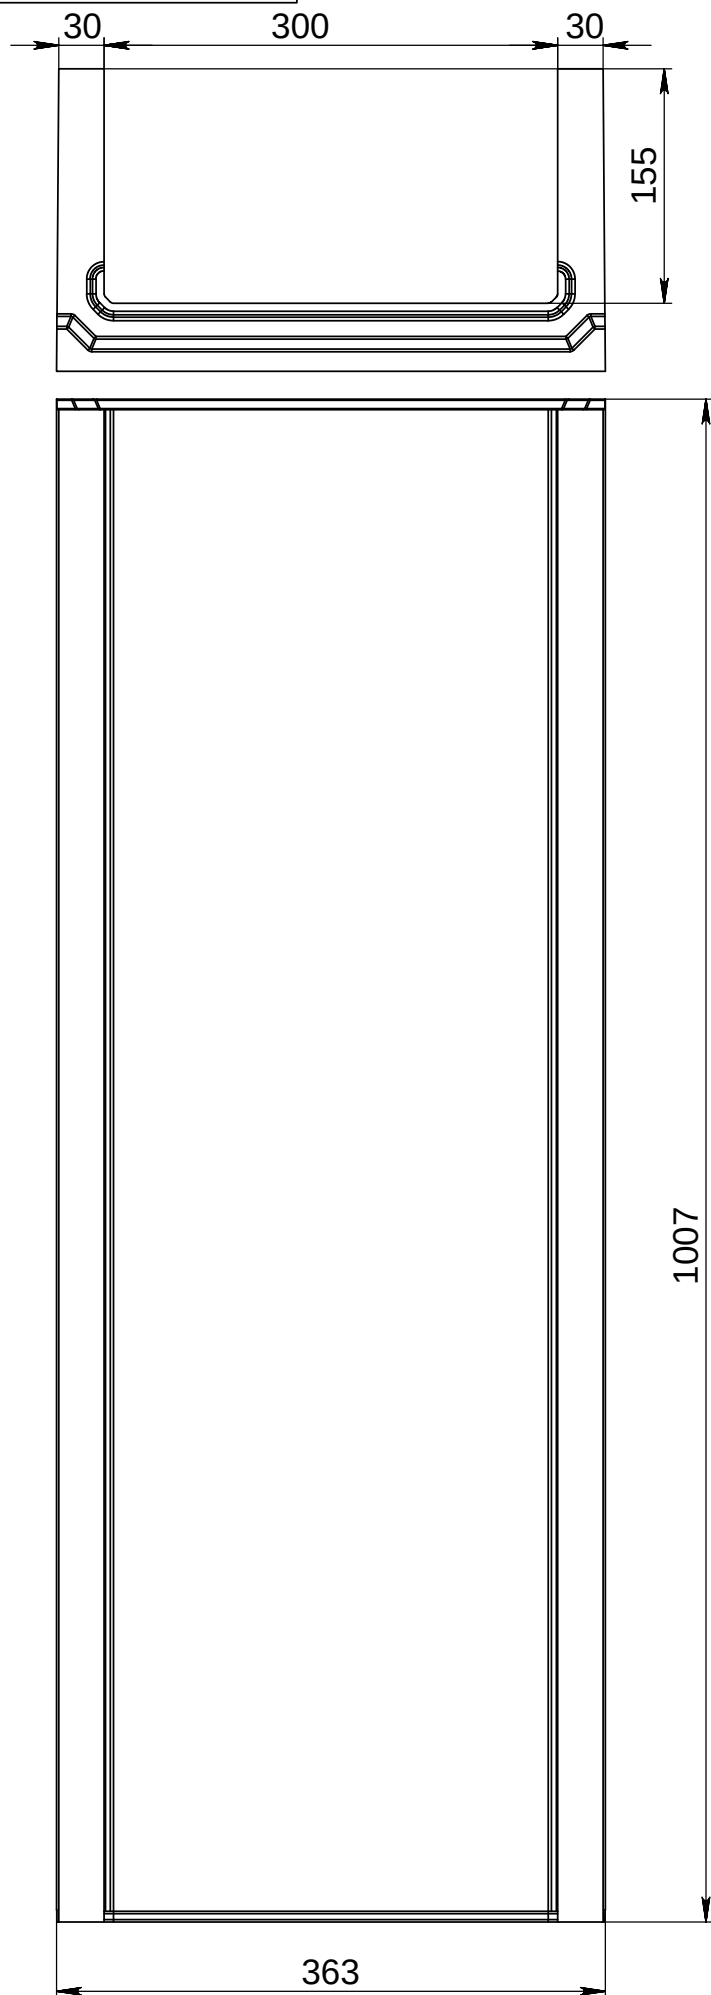

					Арт. 40130064											
					Лоток водоотводный бетонный коробчатый (ГО-300мм) КП 100.36,3(30).20(15,5) - BGF, № 20-0						Лит.		Масса	Масштаб		
Изм.	Лист	№ докум.	Подп.	Дата											61,9кг	1:20
Разраб.																
Пров.																
Т. контр.																
					Бетон						Лист 1		Листов 1			
Н. контр.																
Утв.																