
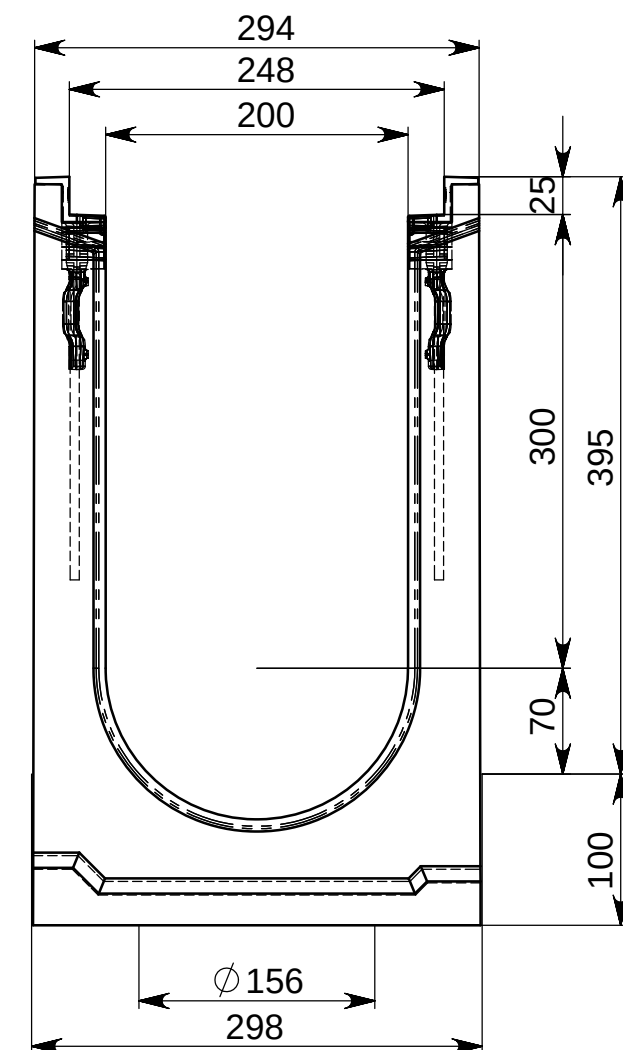
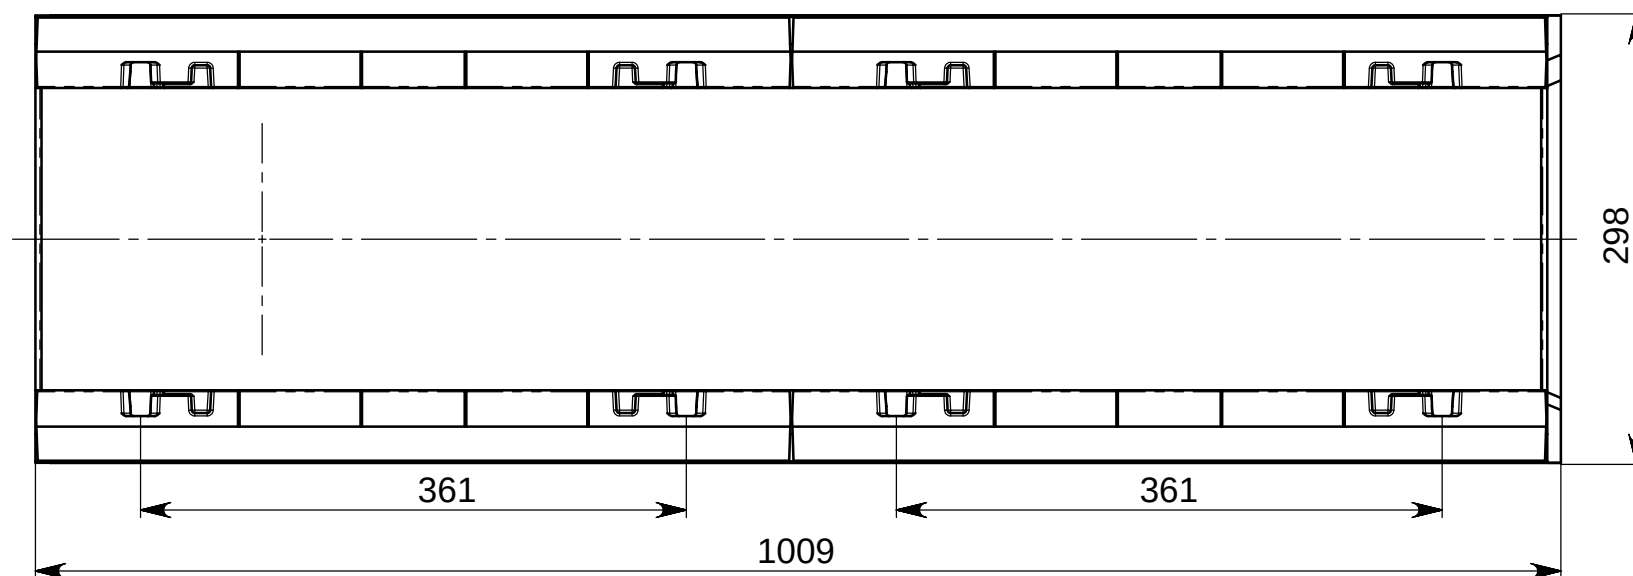


| Инв. № подл. | Подпись и дата | Взам. инв. № | Инв. № дубл. | Подпись и дата |
|--------------|----------------|--------------|--------------|----------------|
|              |                |              |              |                |

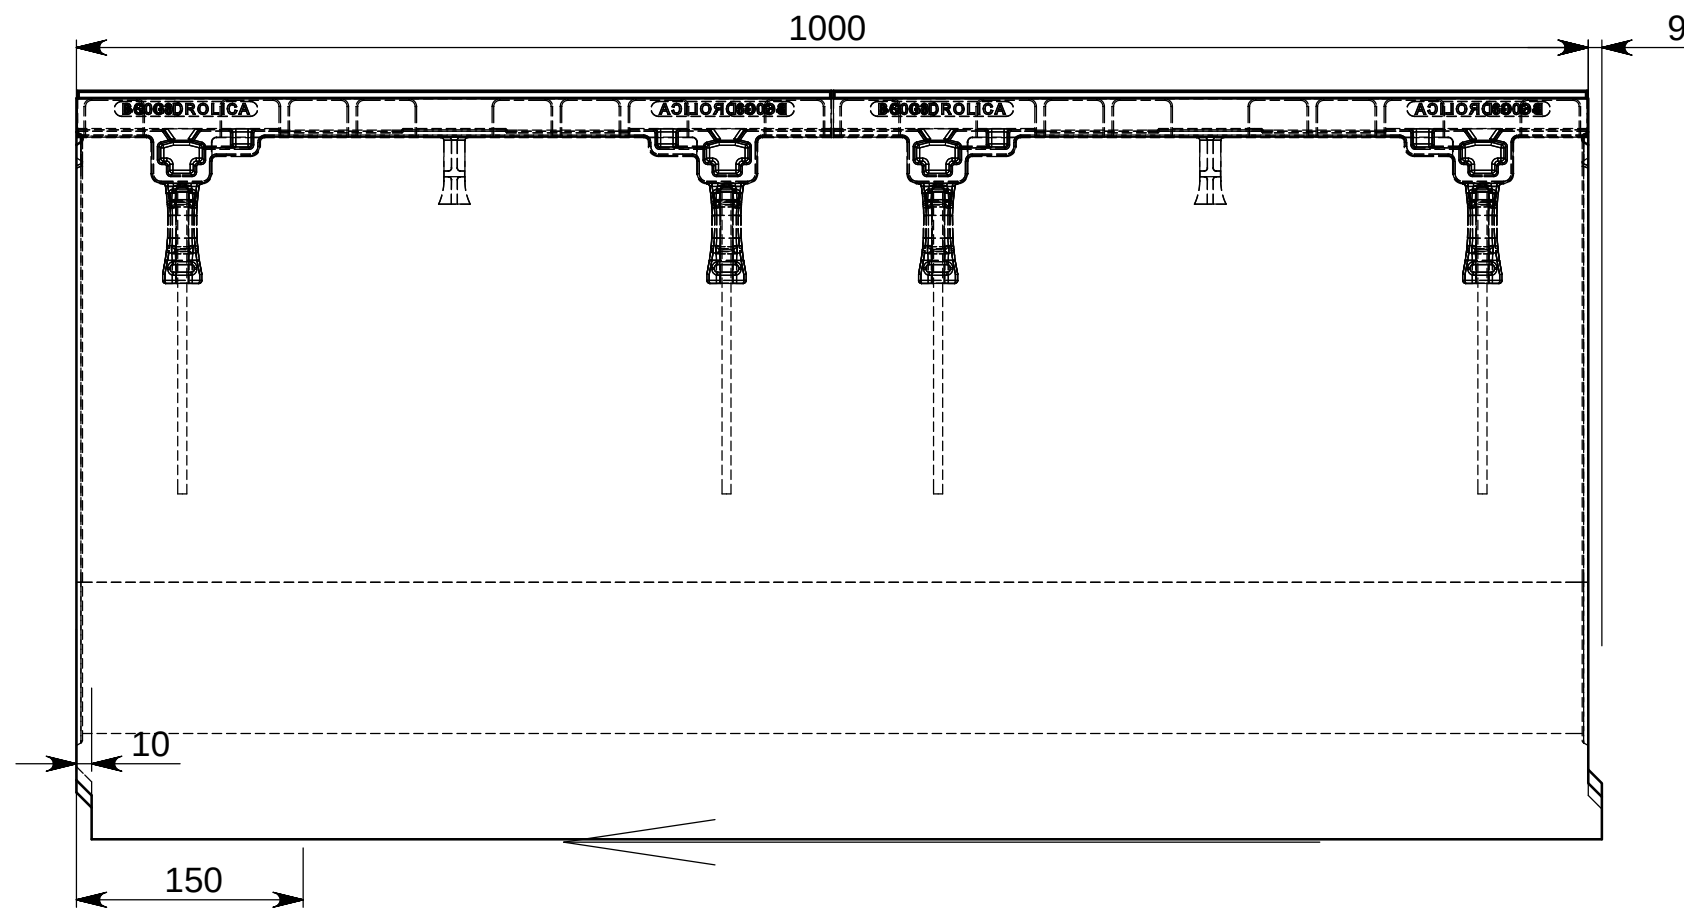

|           |      |          |       |      |   |  |  |          |       |          |     |
|-----------|------|----------|-------|------|---|--|--|----------|-------|----------|-----|
|           |      |          |       |      | Арт. 40620168   |  |  |          |       |          |     |
|           |      |          |       |      |   |  |  |          |       |          |     |
|           |      |          |       |      |   |  |  |          |       |          |     |
| Изм.      | Лист | № докум. | Подп. | Дата | Лоток водоотводный бетонный<br>коробчатый (СО-200мм),<br>с чугунной насадкой<br>КУ 100.29,8 (20).49,5(42,5)<br>- BGZ-S |  |  | Лит.     | Масса | Масштаб  |     |
| Разраб.   |      |          |       |      |   |  |  |          |       | 158кг    | 1:5 |
| Пров.     |      |          |       |      |   |  |  |          |       |          |     |
| Т. контр. |      |          |       |      |   |  |  | Лист 1   |       | Листов 1 |     |
| Нач. КБ   |      |          |       |      |   |  |  |          |       |          |     |
| Н. контр. |      |          |       |      | -Бетон В50   |  |  | Gidro BG |       |          |     |
| Утв.      |      |          |       |      |   |  |  |          |       |          |     |