
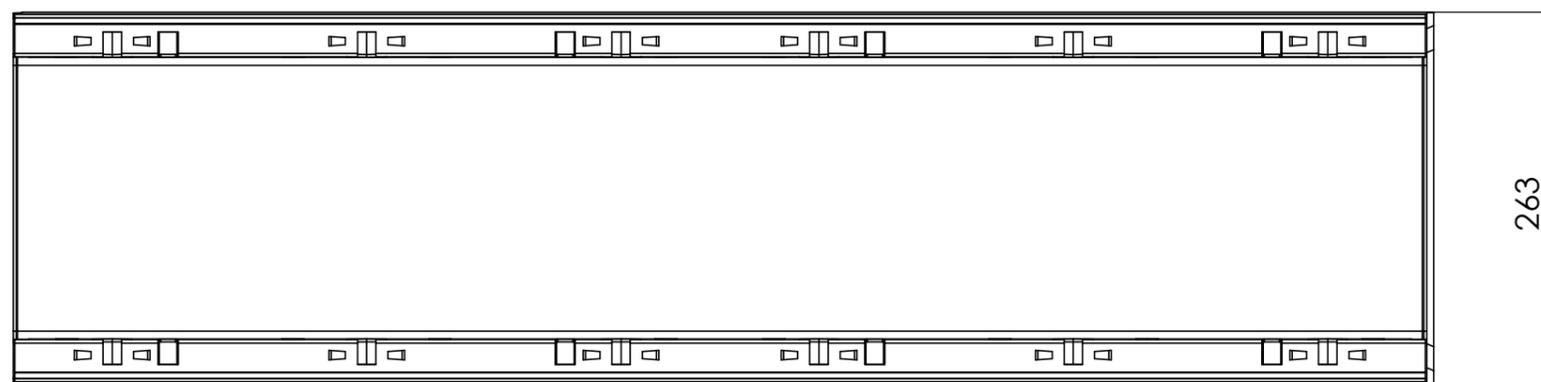
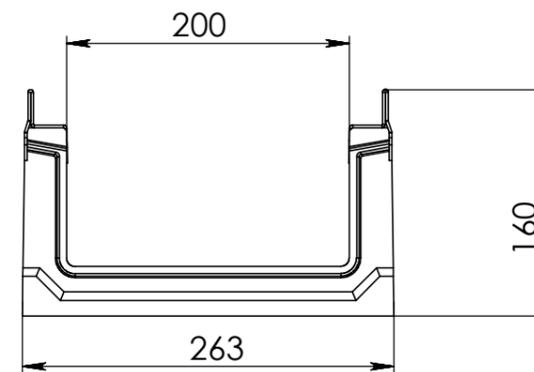


Арм. 12776

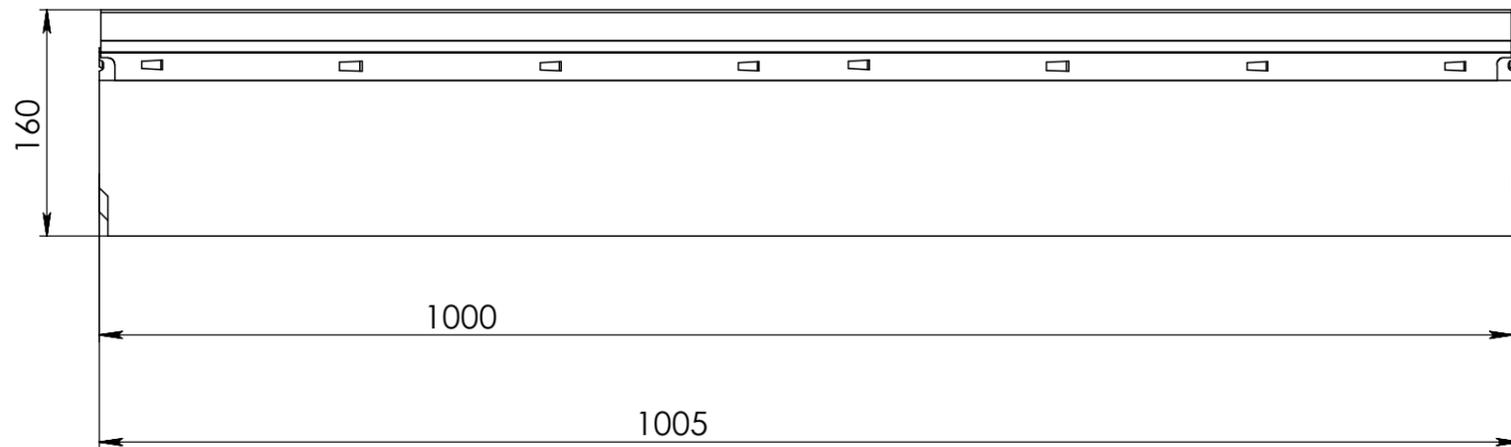

Стр. №

Подп. и дата

Изм. № дубл.

Взам. инв. №

Подп. и дата

Изм. № подл.

Арм. 12776

Изм.	Лист	№ докум.	Подп.	Дата	Лоток водоотводный бетонный коробчатый (СО-200мм), с оцинкованной насадкой, КП 100.26,3 (20).16(12,5) - ВGF-Z	Лит.	Масса	Масштаб
							39кг	1:10
						Лист 1	Листов 1	