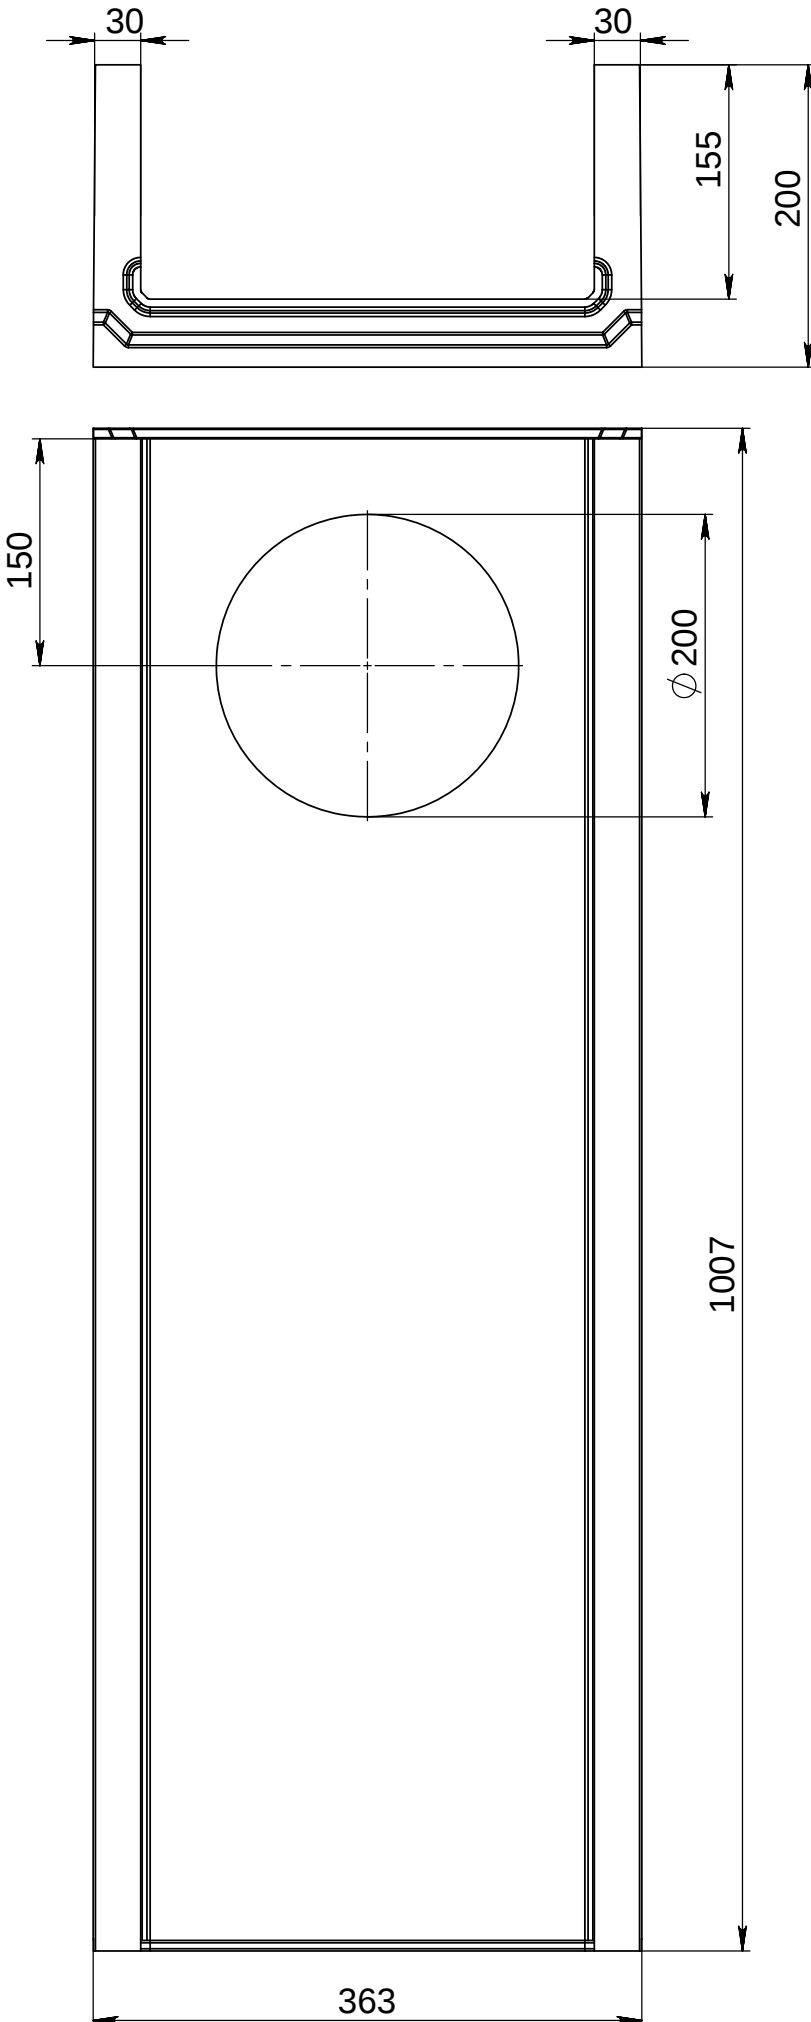
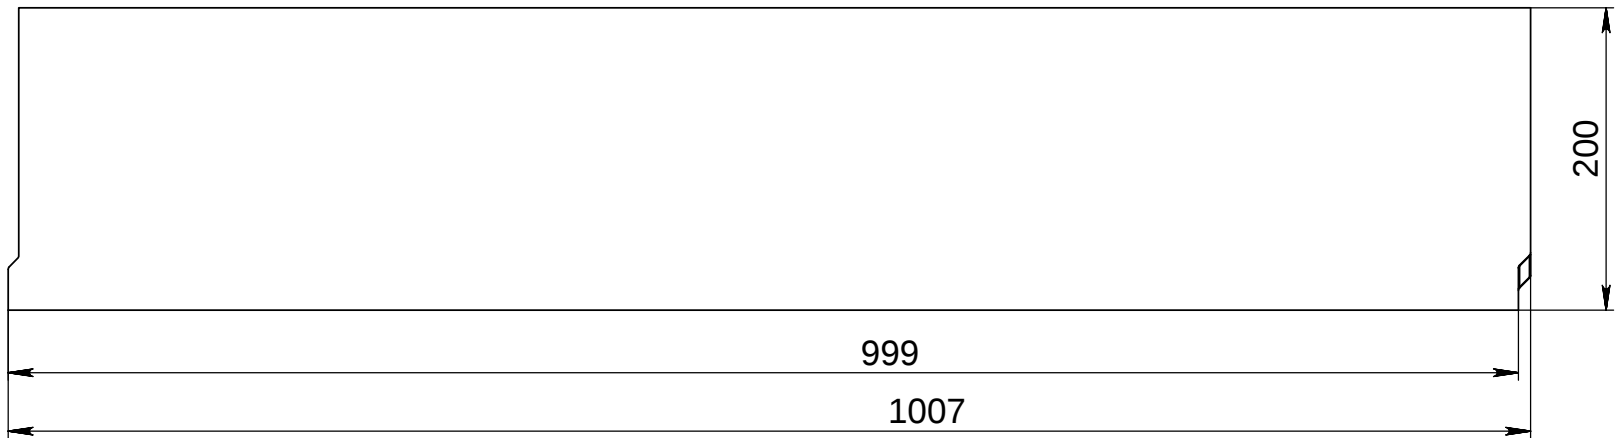


Инв. № подл.	Подп. и дата	Взам. инв. №	Инв. № дубл.	Подп. и дата	Справ. №	
					Арт. 40130074	
	
<table><tr><td>Изм.</td><td>Лист</td><td>№ докум.</td><td>Подп.</td><td>Дата</td><td rowspan="4">Арт. 40130074</td><td rowspan="4">Лоток водоотводный бетонный коробчатый (СО-300мм), с водосливом КПВ 100.36,3 (30).20(15,5) - ВGF, № 20-0</td><td>Лит.</td><td>Масса</td><td>Масштаб</td></tr><tr><td>Разраб.</td><td></td><td></td><td></td><td></td><td></td><td></td><td>58кг</td><td>1:20</td></tr><tr><td>Пров.</td><td></td><td></td><td></td><td></td><td>Лист 1</td><td colspan="2">Листов 1</td></tr><tr><td>Т. контр.</td><td></td><td></td><td></td><td></td><td colspan="3"></td></tr><tr><td>Н. контр.</td><td></td><td></td><td></td><td></td><td colspan="2">Бетон</td><td colspan="3"></td></tr><tr><td>Утв.</td><td></td><td></td><td></td><td></td><td colspan="2"></td><td colspan="3"></td></tr></table>					Изм.	Лист	№ докум.	Подп.	Дата	Арт. 40130074	Лоток водоотводный бетонный коробчатый (СО-300мм), с водосливом КПВ 100.36,3 (30).20(15,5) - ВGF, № 20-0	Лит.	Масса	Масштаб	Разраб.							58кг	1:20	Пров.					Лист 1	Листов 1		Т. контр.								Н. контр.					Бетон					Утв.									
Изм.	Лист	№ докум.	Подп.	Дата	Арт. 40130074	Лоток водоотводный бетонный коробчатый (СО-300мм), с водосливом КПВ 100.36,3 (30).20(15,5) - ВGF, № 20-0	Лит.	Масса	Масштаб	
Разраб.									58кг			1:20	
Пров.							Лист 1	Листов 1	
Т. контр.	
Н. контр.					Бетон	
Утв.	
Копировал					Формат А3	