
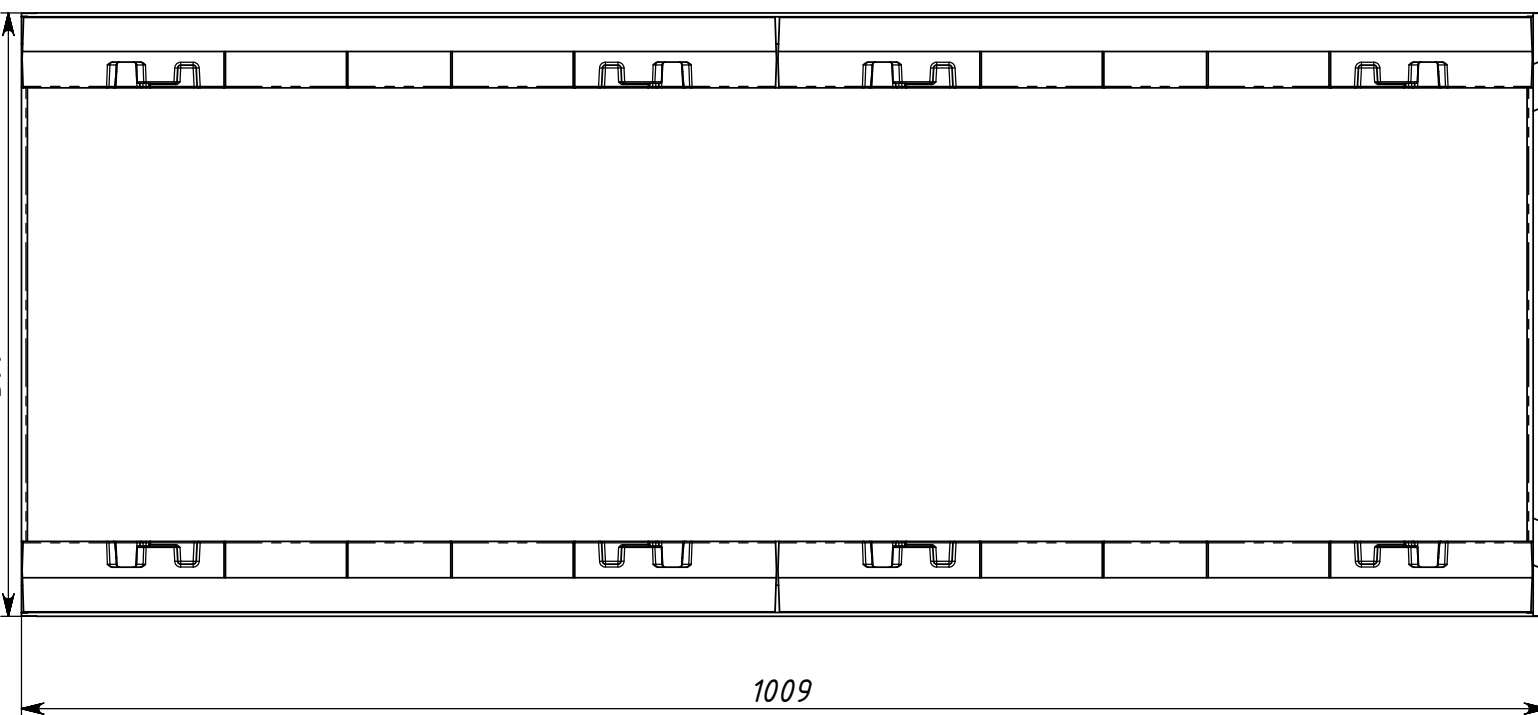
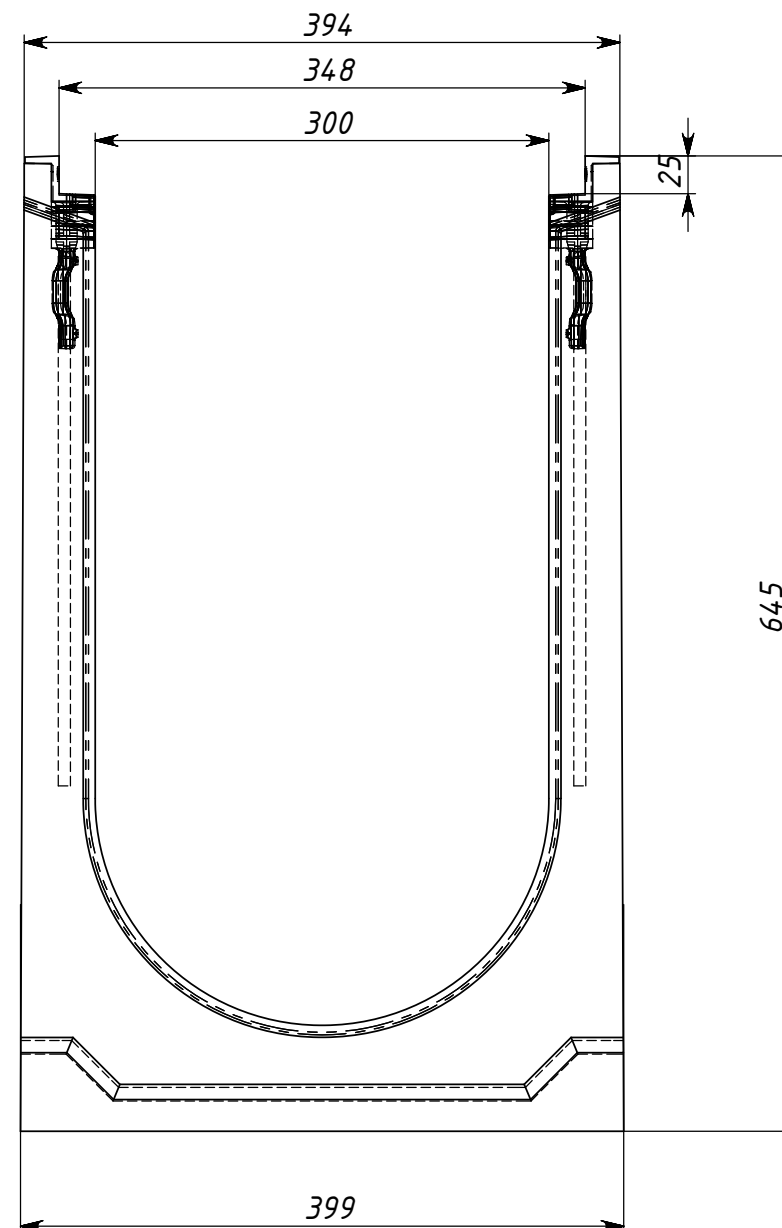


Арм.40631170

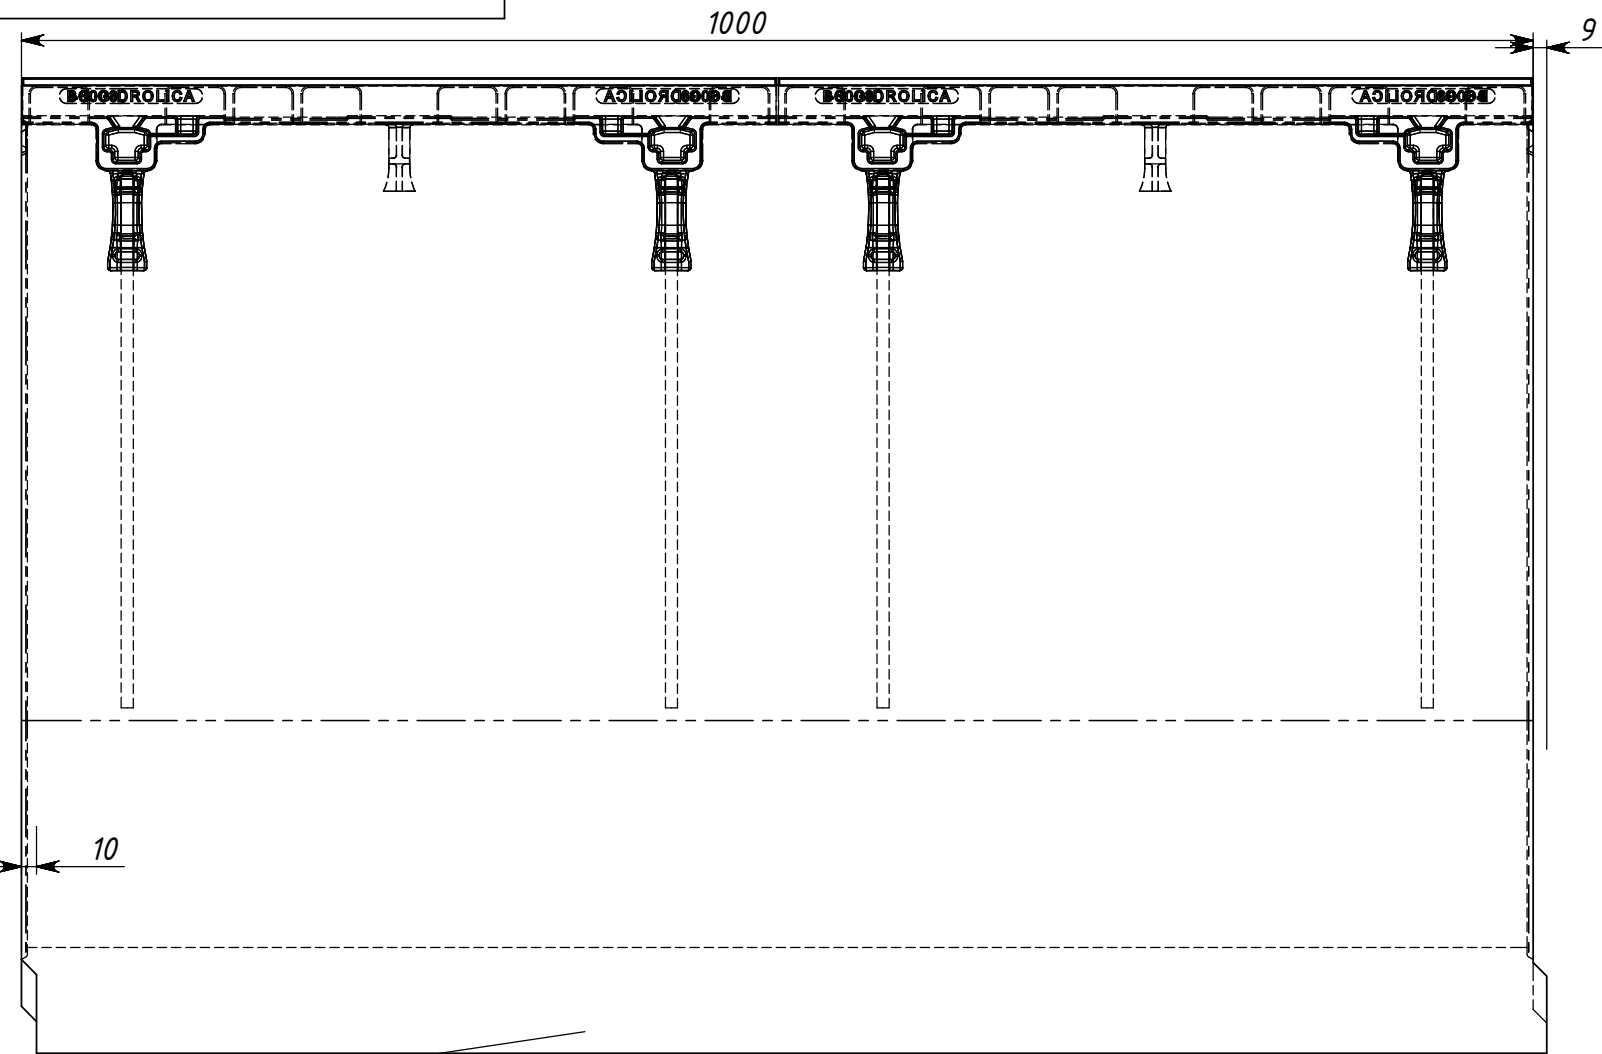

Изм.	Лист	№ докум.	Подп.	Дата
Разраб.				
Пров.				
Т. контр.				
Н. контр.				
Утв.				

Арм.40631170

Лоток водоотводный бетонный  
коробчатый (СО-300),  
с чугунной насадкой КУ  
100.39,9 (30).64,5(57,5) -  
BGZ-S, № 50-0

Лит.	Масса	Масштаб
	192кг	1:5
Лист 1	Листов 1	

Бетон В30

Копировал

Формат А3

Справ. №

Подп. и дата

Инв. № дубл.

Взам. инв. №

Подп. и дата

Инв. № подл.