
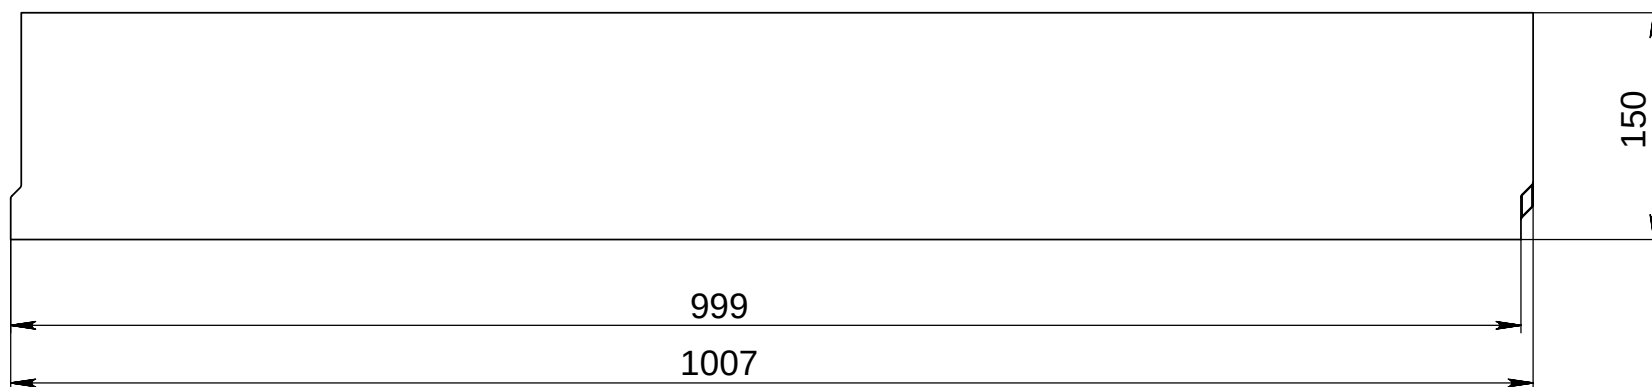


Инв. № подл.	Подп. и дата	Взам. инв. №	Инв. № дубл.	Подп. и дата

Apm. 40130062

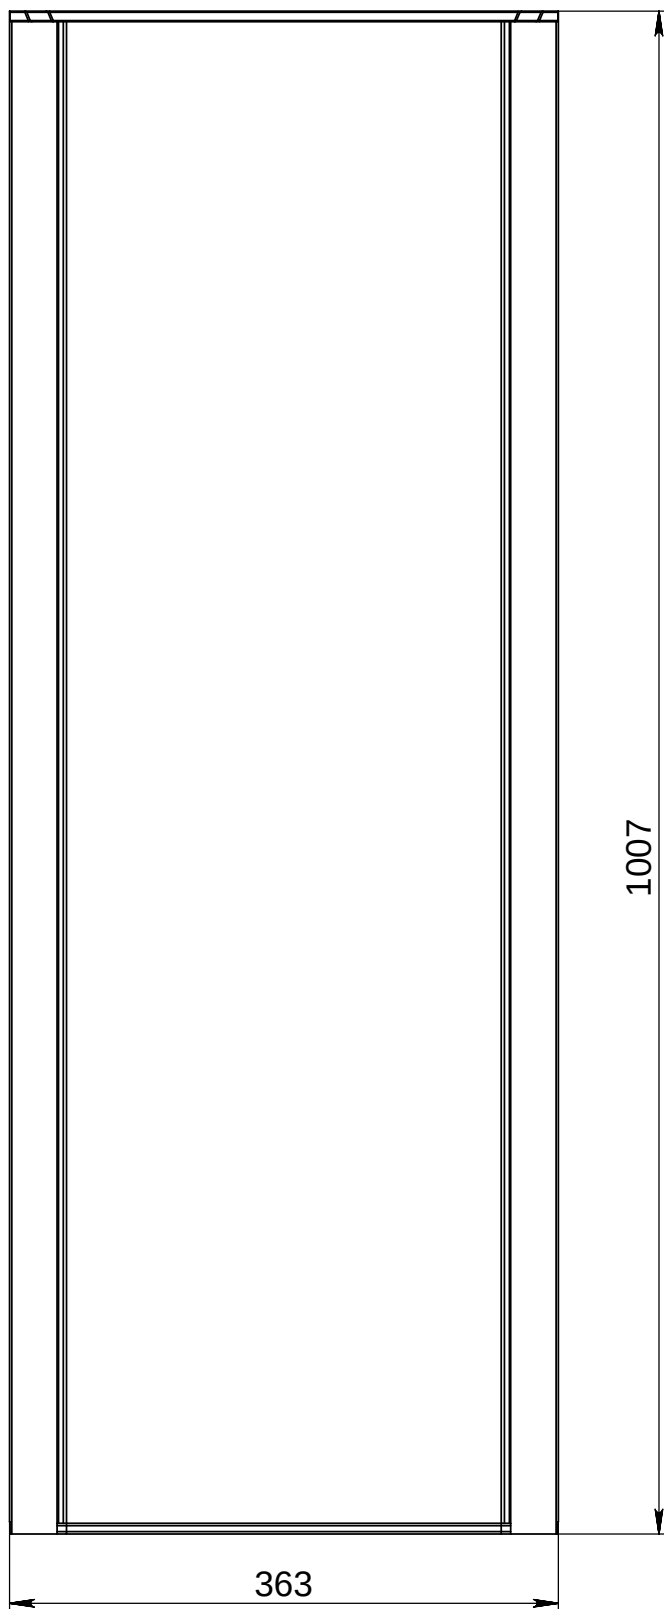

					Арт. 40130062							
					Лоток водоотводный бетонный коробчатый (СО-300мм) КП 100.36,3 (30). 15(10,5) - BGF, № 10-0			Лит.	Масса	Масштаб		
Изм.	Лист	№ докум.	Подп.	Дата							54,5кг	1:20
Разраб.												
Пров.												
Т. контр.								Лист 1	Листов 1			
Н. контр.					Бетон							
Утв.												