
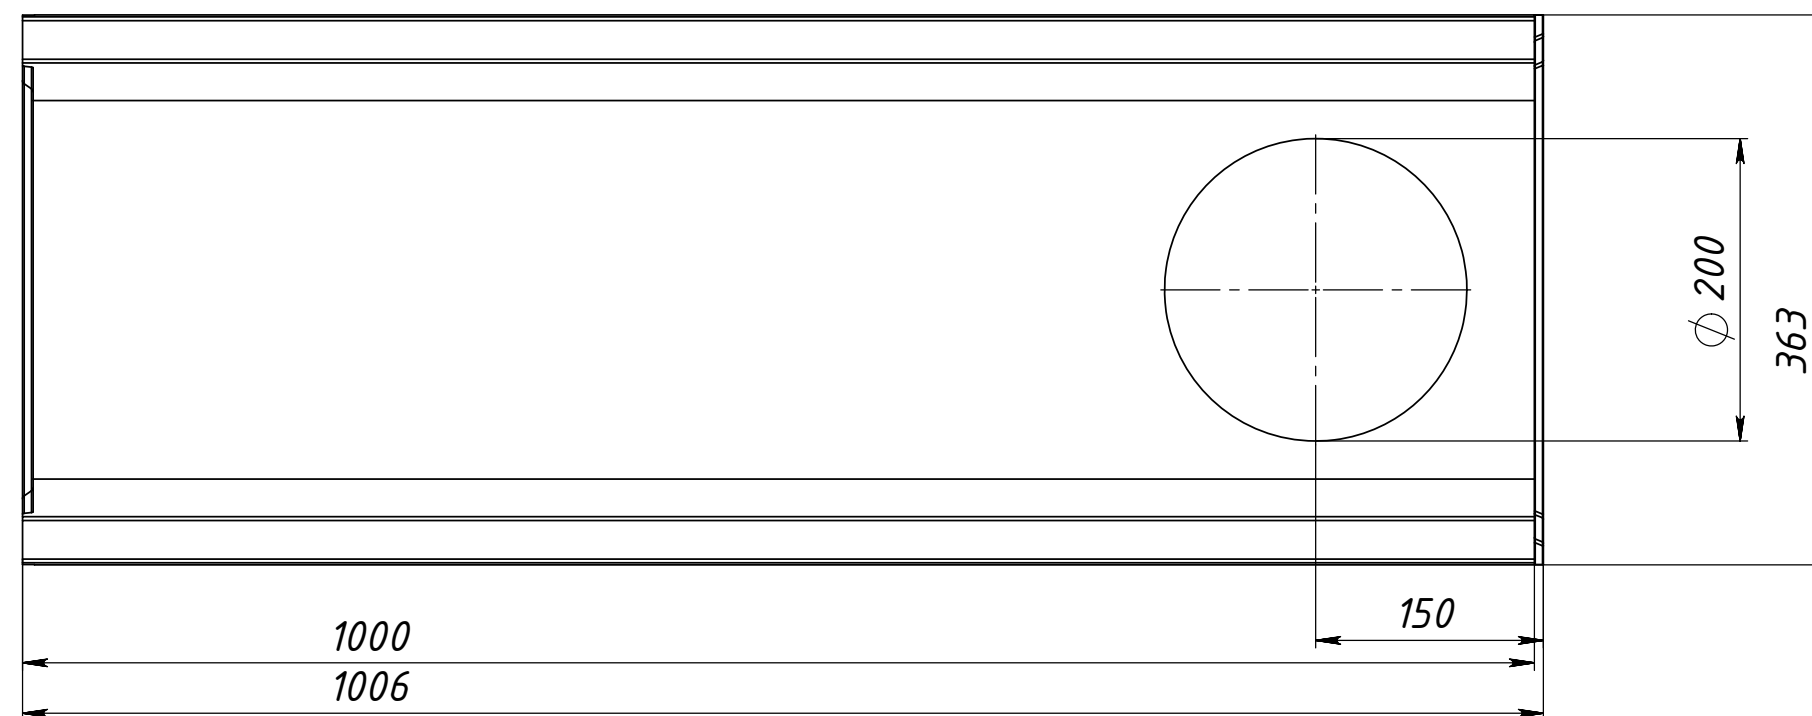
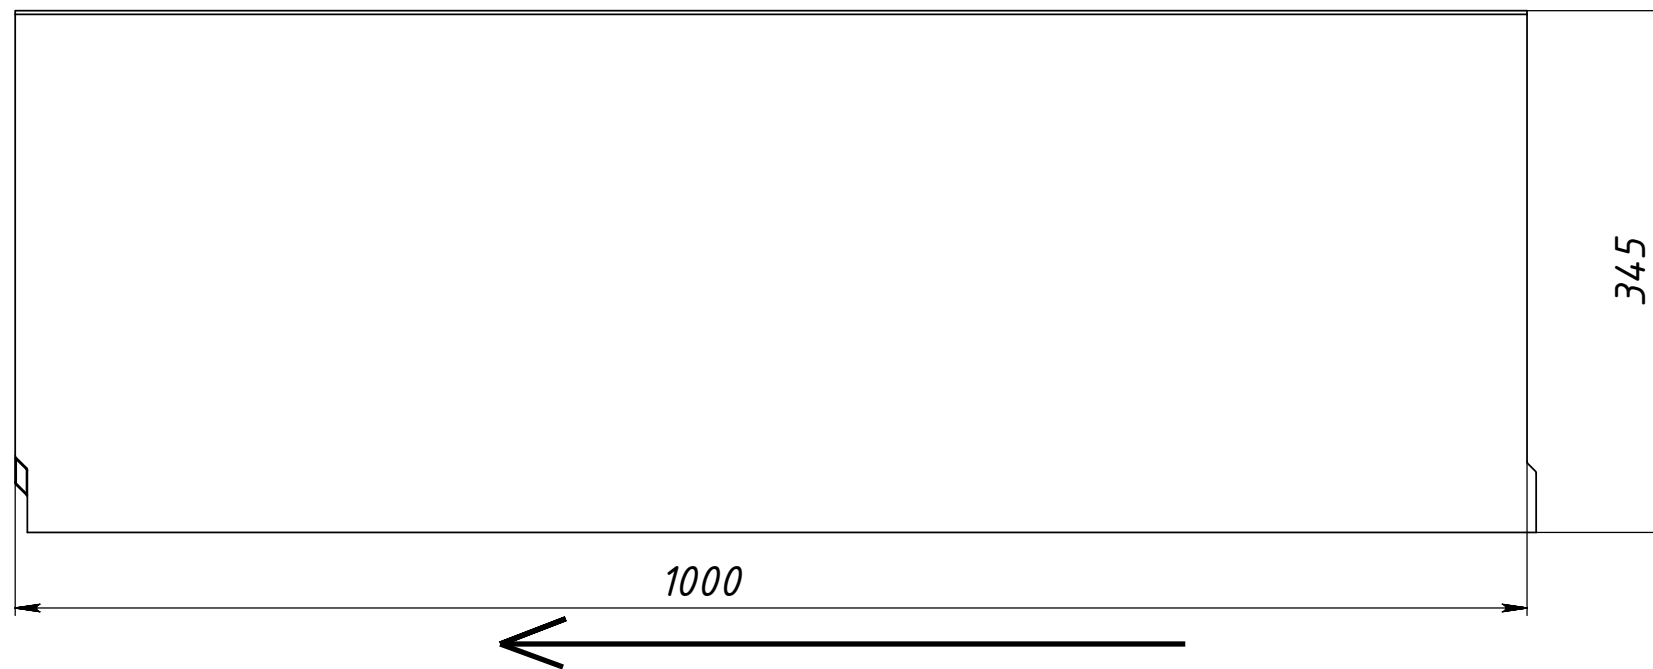


	Apm. 40330073		
--	---------------	--	--

Инв. № подл.	Подпись и дата	Взам. инв. №	Инв. № дубл.	Подпись и дата

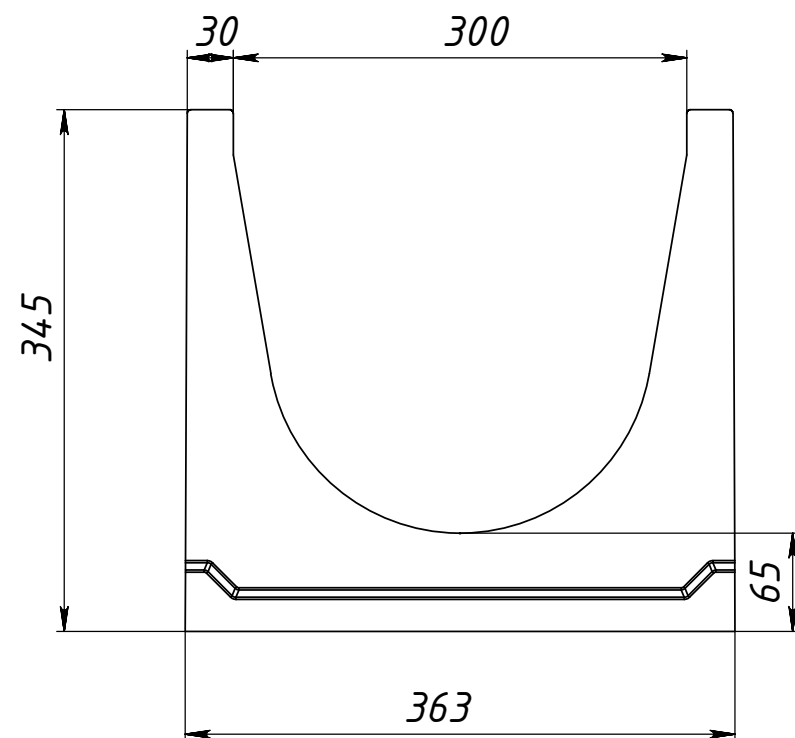

					Арм. 40330073				
					Лоток водоотводный бетонный коробчатый (СО-300мм), с водосливом КУВ 100.36,3 (30).34,5(28) - ВГУ, № 15-0	Лит.	Масса	Масштаб	
Изм/Лист	№ докум.	Подп.	Дата				129кг	1:10	
Разраб.									
Пров.									
Т.контр.						Лист 1	Листов 1		
					Бетон	Gidro BG			
Н.контр.									
Утв.									

Копировал

Формат АЗ