
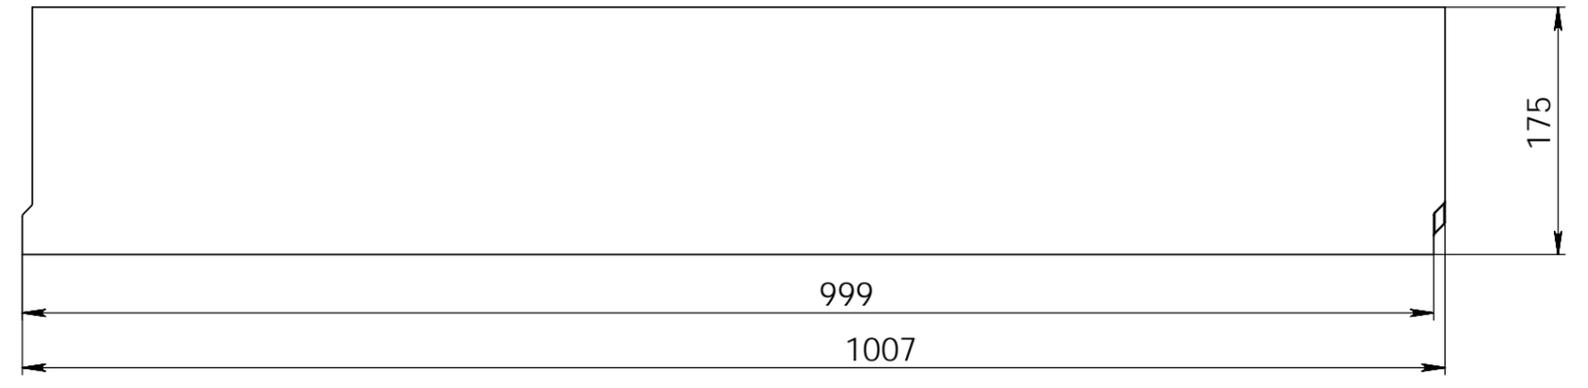
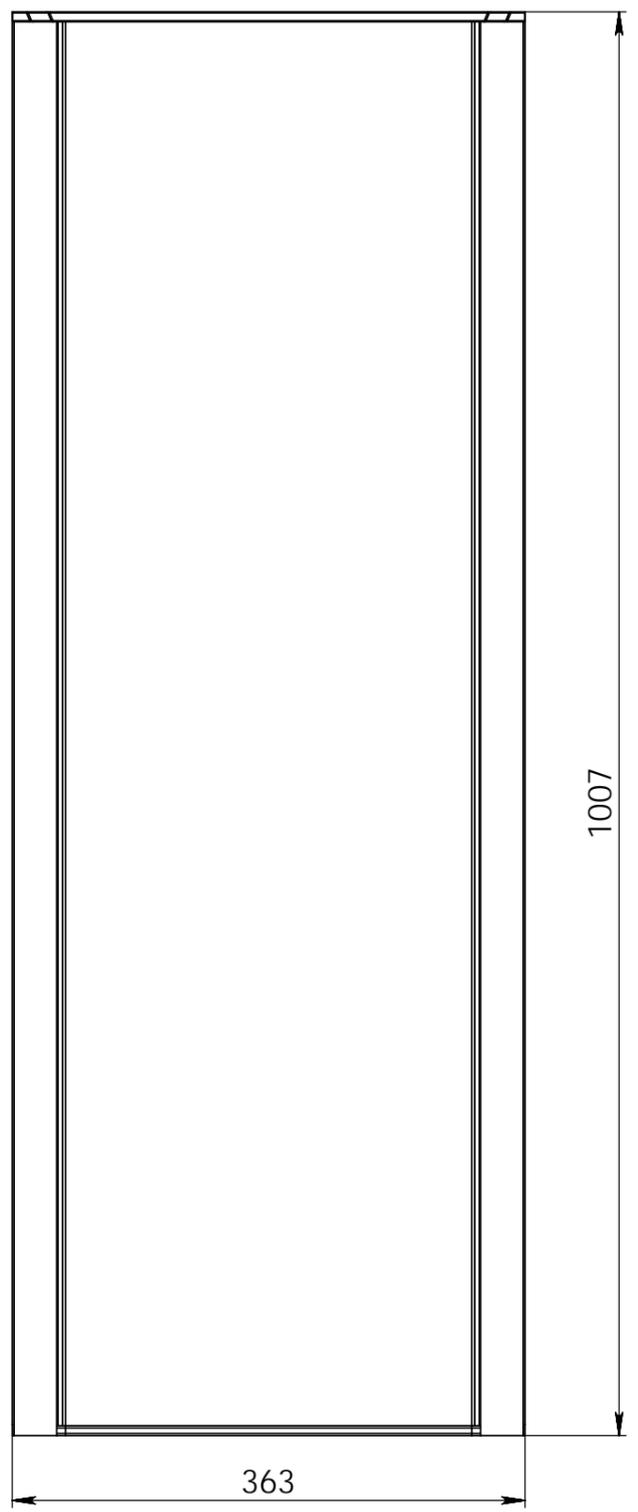


Арм. 40130063

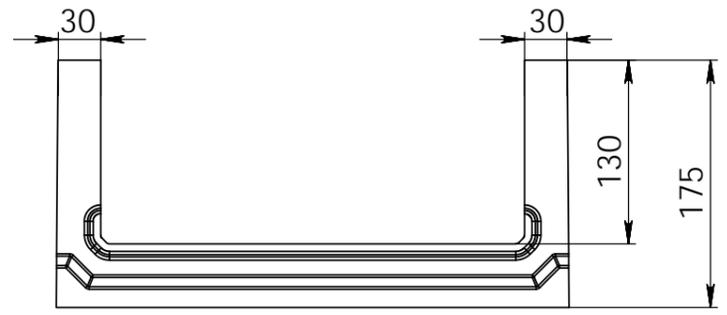

Справ. №	Подп. и дата	Инв. № дубл.	Взам. инв. №	Подп. и дата	Инв. № подл.

					<b>Арм. 40130063</b>			
Изм.	Лист	№ докум.	Подп.	Дата	<b>Лоток водоотводный бетонный коробчатый (СО-300мм) КП 100.36,3 (30).17,5(13) - ВGF, № 15-0</b>	Лит.	Масса	Масштаб
Разраб.							58кг	1:20
Пров.						Лист 1	Листов 1	
Т. контр.						<b>Бетон</b>		
Н. контр.								
Утв.								