
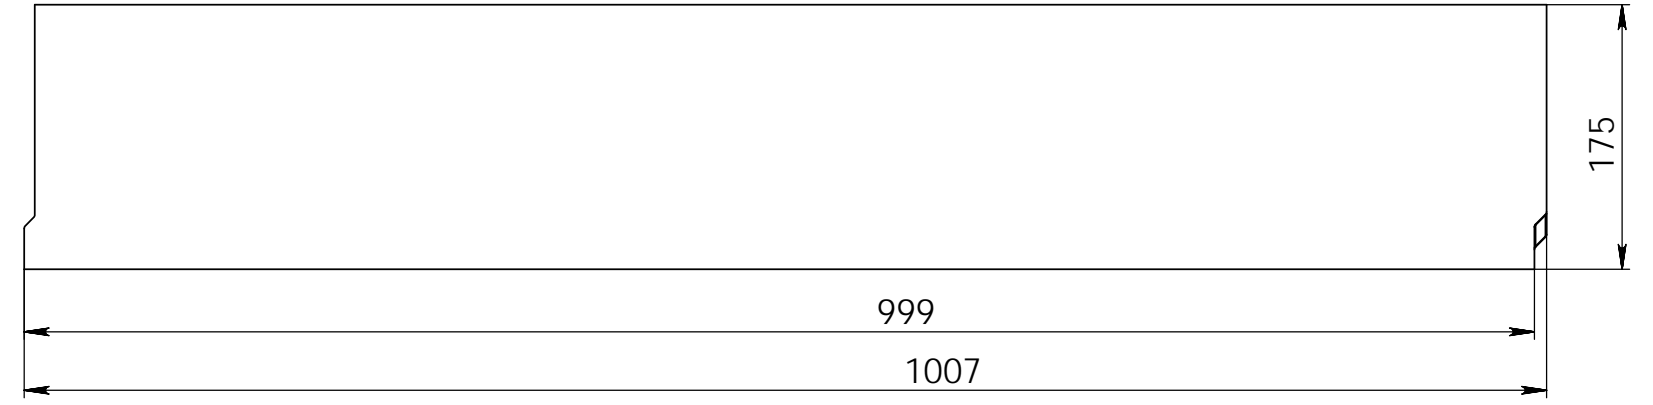


Арм. 40130073

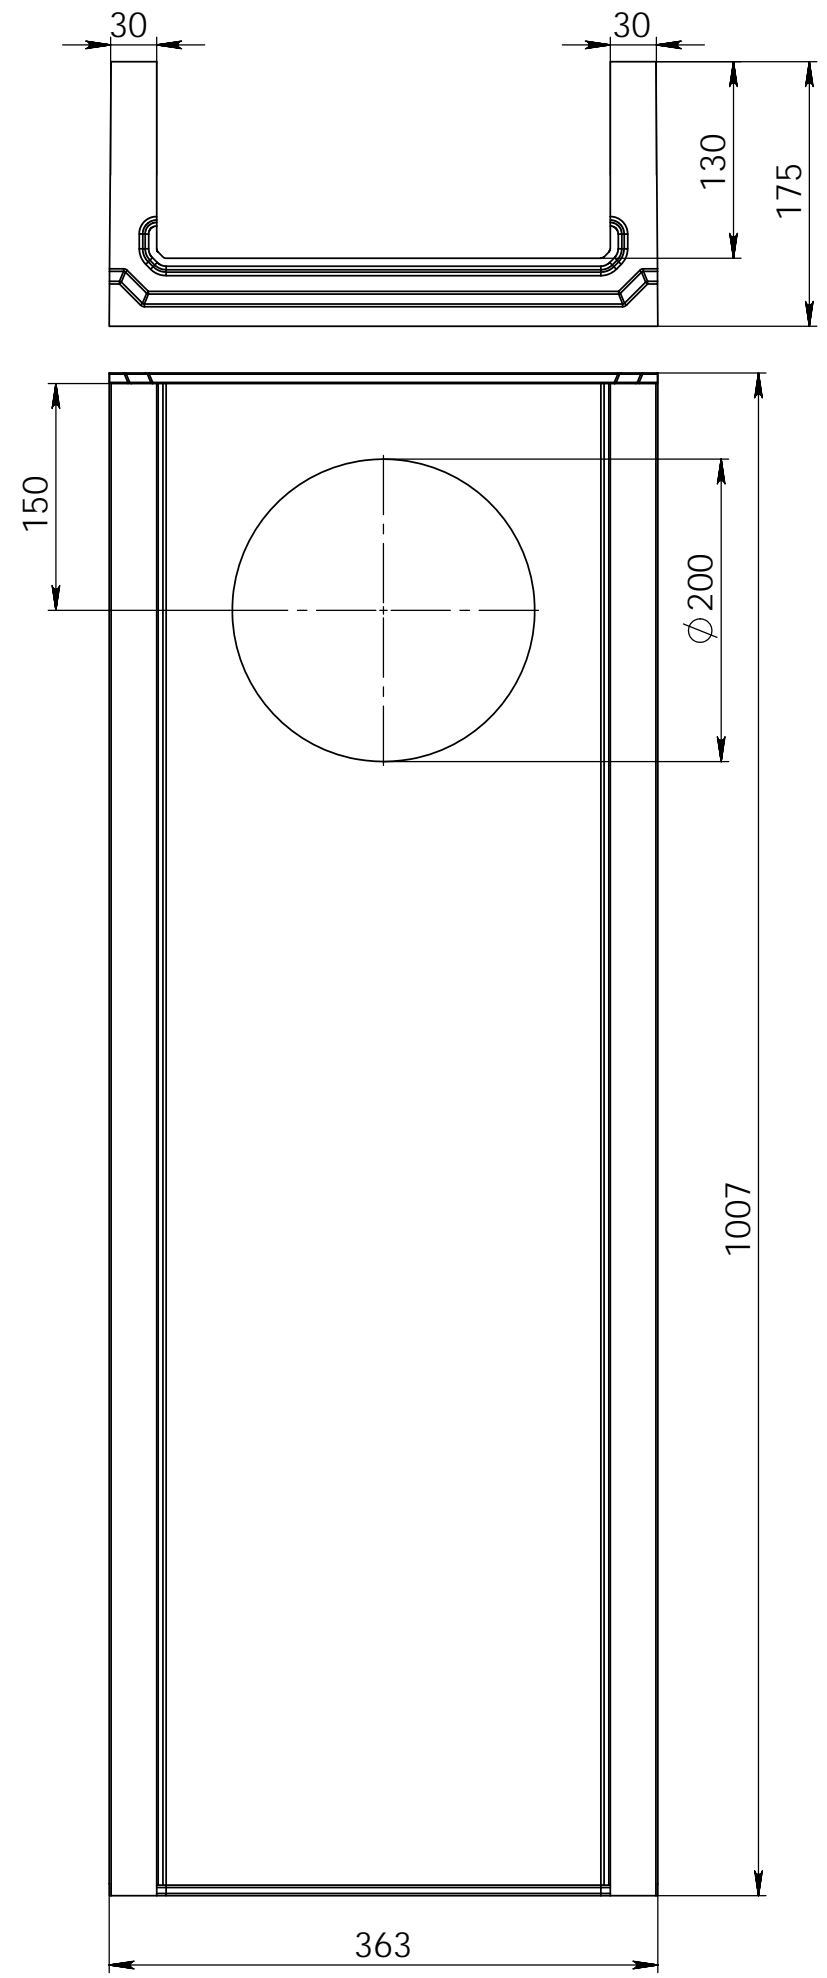

Справ. №	Подп. и дата	Инв. № дубл.	Взам. инв. №	Подп. и дата	Инв. № подл.

					Арм. 40130073			
Изм.	Лист	№ докум.	Подп.	Дата	Лоток водоотводный бетонный коробчатый (СО-300мм), с водосливом КПВ 100.36,3 (30).17,5(13) - ВGF, № 15-0	Лит.	Масса	Масштаб
Разраб.							55кг	1:20
Пров.						Лист 1	Листов 1	
Т. контр.								
Н. контр.					Бетон			
Утв.								