
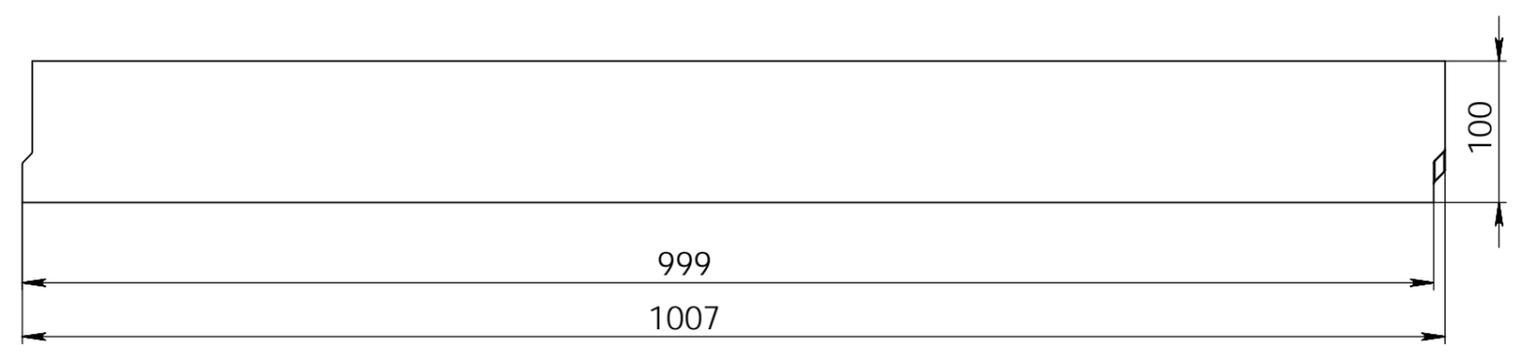


Арм. 40130000

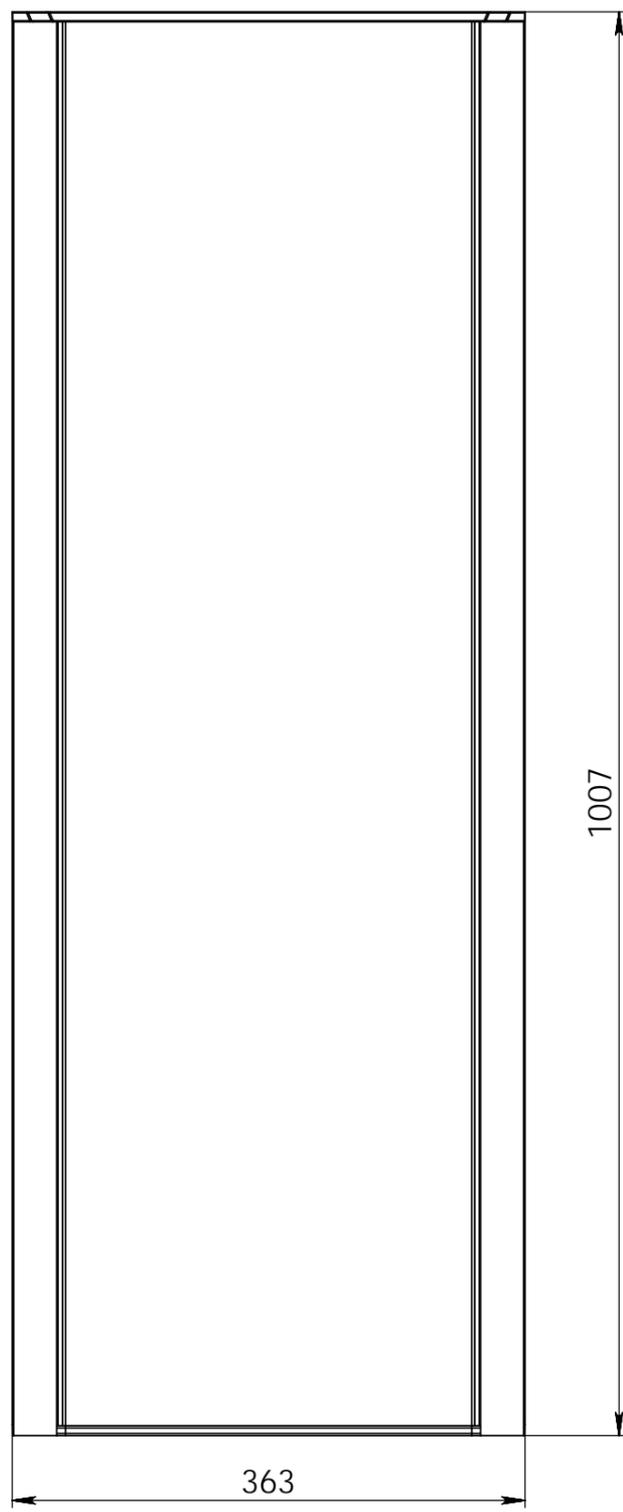

Справ. №

Подп. и дата

Инв. № дубл.

Взам. инв. №

Подп. и дата

Инв. № подл.

					<b>Арм. 40130000</b>			
Изм.	Лист	№ докум.	Подп.	Дата	Лоток водоотводный бетонный коробчатый (СО-300мм) КП 100.36,3 (30).10(5,5) - ВGF, № 0	Лит.	Масса	Масштаб
Разраб.							47кг	1:20
Пров.						Лист 1	Листов 1	
Т. контр.						<b>Бетон</b>		
Н. контр.								
Утв.								