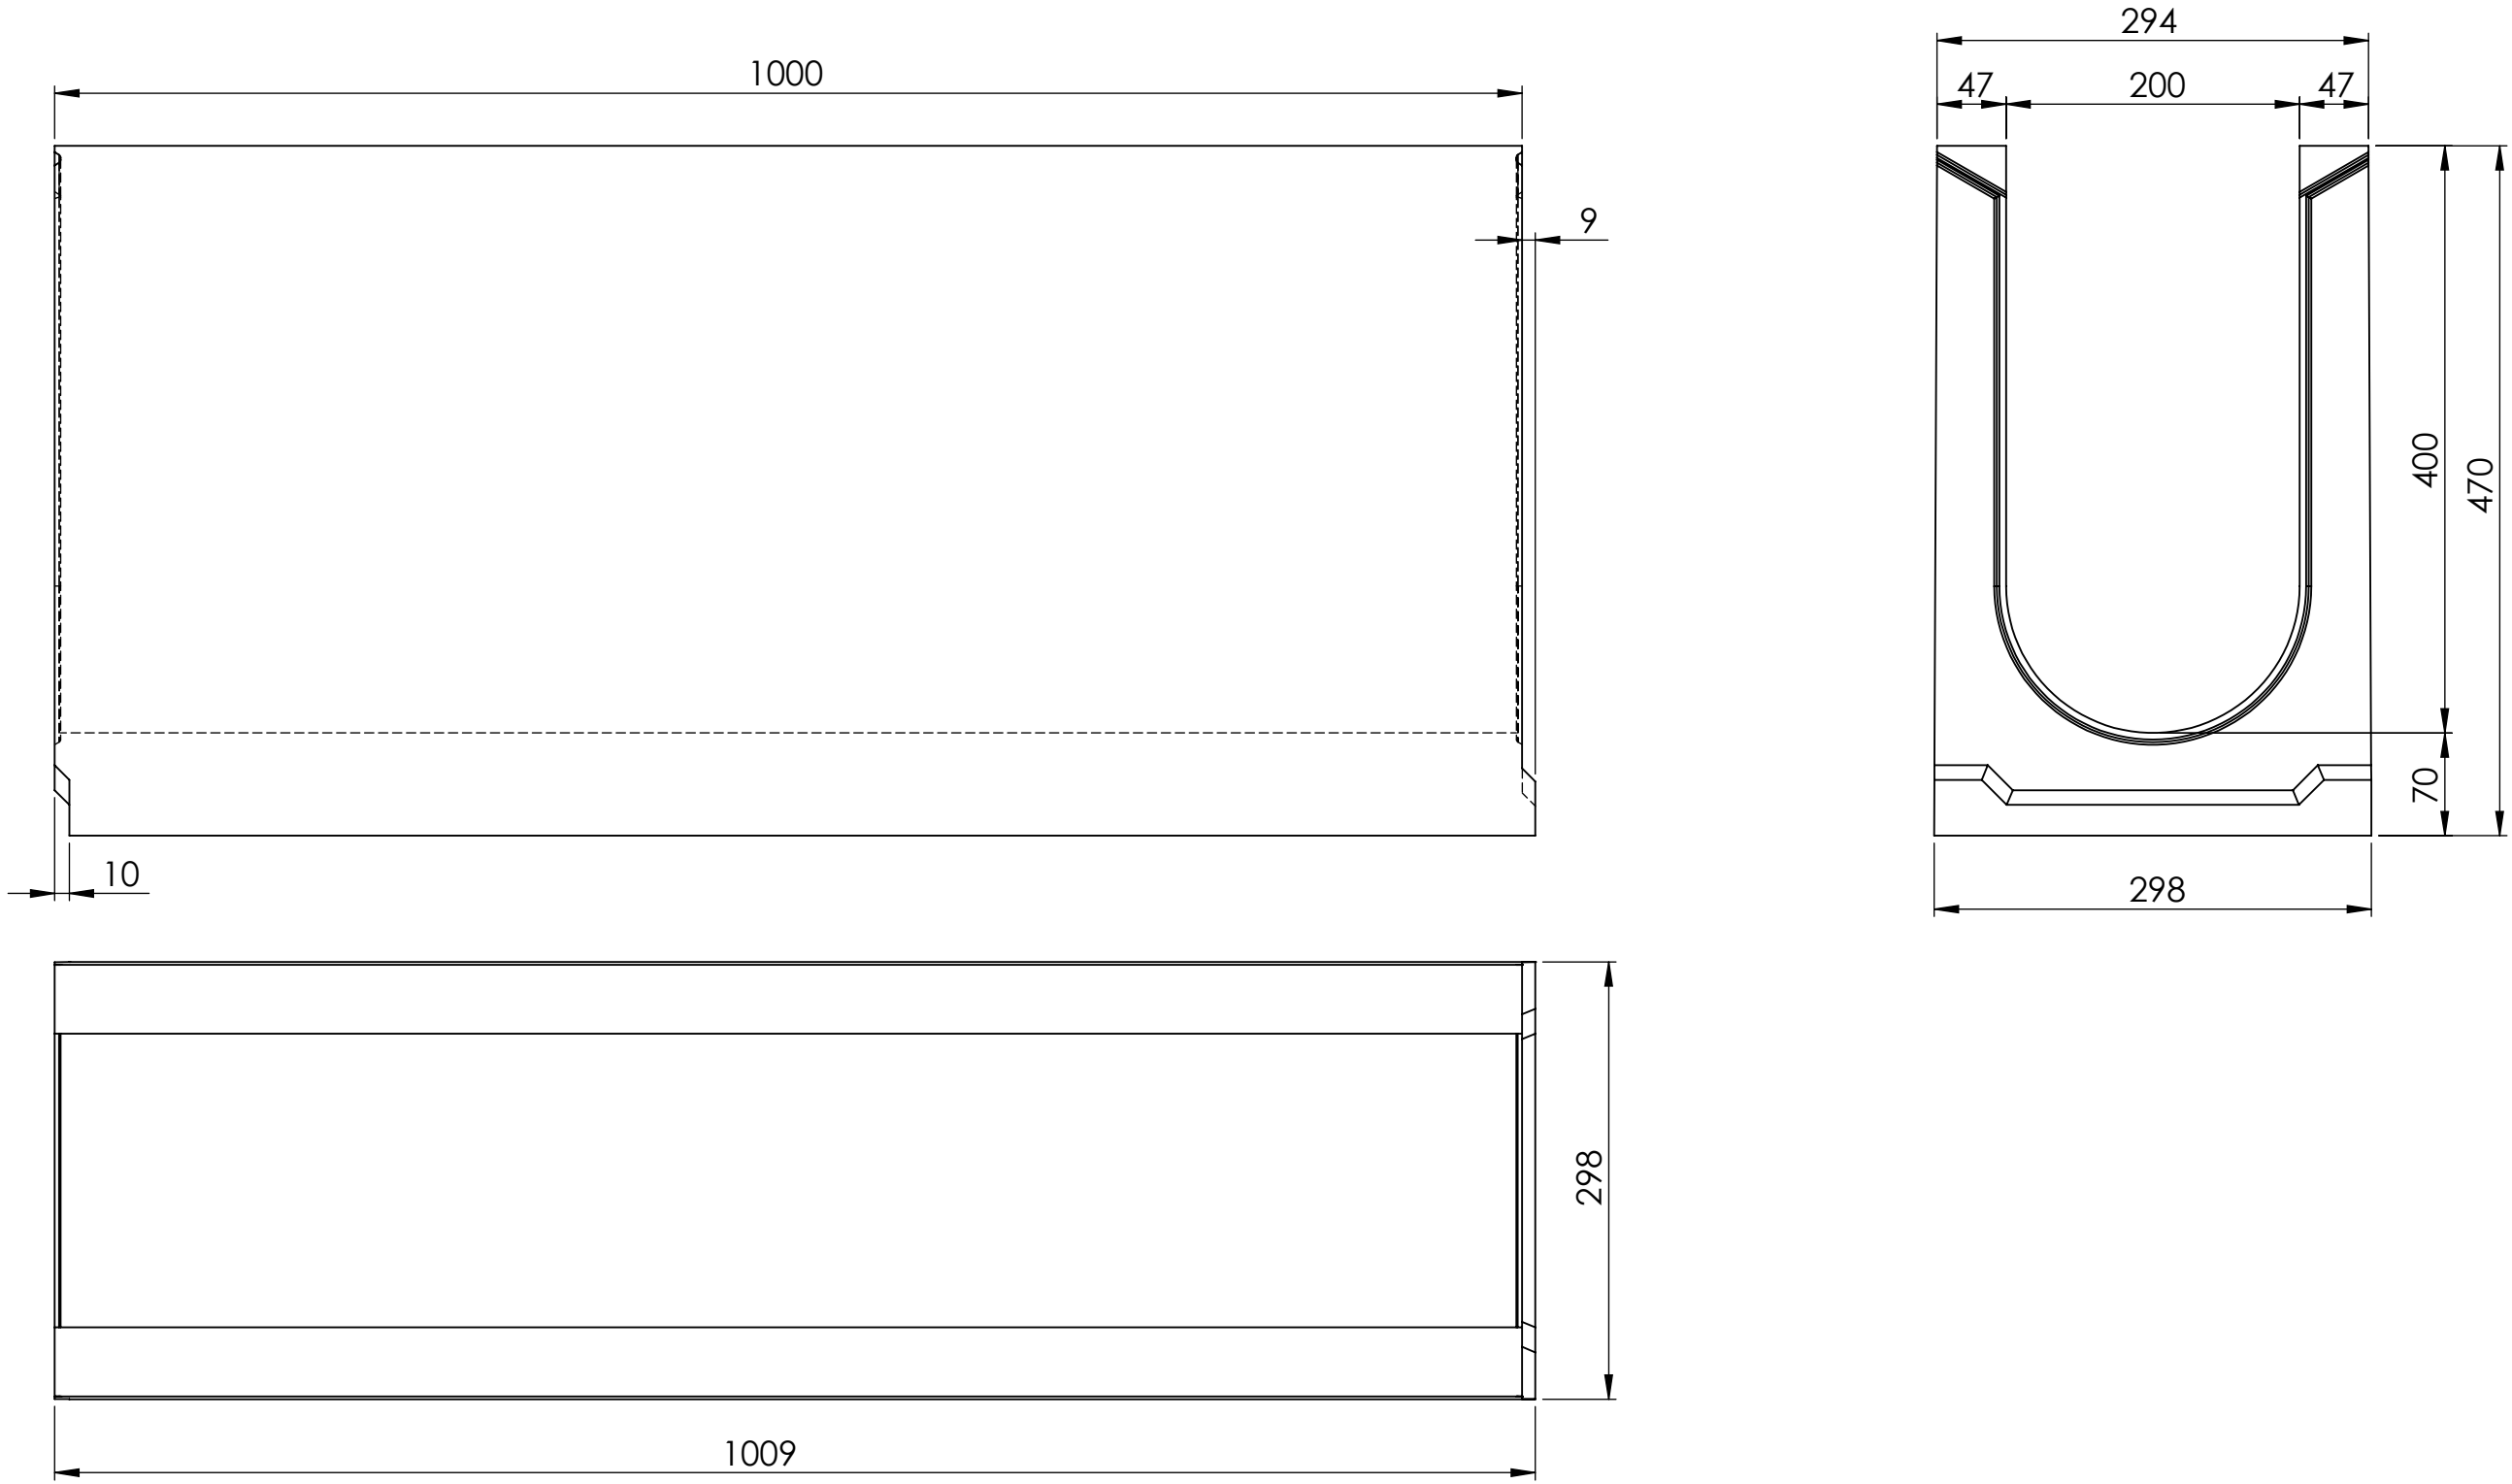


| |
|---|
| Инв. № подл.   |      | Подп. и дата |       | Взам. инв. № |                                                                                                 | Инв. № дудл. |           | Подп. и дата |  | Справ. № | |
| <div>Арт. 40620067</div> <div></div> <table><tr><td colspan="5"></td><td colspan="5">Арт. 40620067</td></tr><tr><td>Изм.</td><td>Лист</td><td>№ докум.</td><td>Подп.</td><td>Дата</td><td colspan="5" rowspan="4">Лоток водоотводный бетонный<br/>кородчатый (СО-200мм)<br/>КУ 100.29,8(20).47(40)<br/>- ВГУ, № 35-0</td></tr><tr><td>Разраб.</td><td></td><td></td><td></td><td></td></tr><tr><td>Пров.</td><td></td><td></td><td></td><td></td></tr><tr><td>Т. контр.</td><td></td><td></td><td></td><td></td></tr><tr><td colspan="5">Н. контр.</td><td colspan="5" rowspan="2">Бетон В30</td></tr><tr><td colspan="5">Утв.</td></tr><tr><td colspan="5"></td><td colspan="2">Лит.</td><td>Масса</td><td colspan="2">Масштаб</td></tr><tr><td colspan="5"></td><td colspan="2"></td><td>139</td><td colspan="2">1:5</td></tr><tr><td colspan="5"></td><td colspan="2">Лист 1</td><td colspan="3">Листов 1</td></tr><tr><td colspan="5"></td><td colspan="2"></td><td colspan="3">ГИДРОЛИКА</td></tr></table> <div>Копировал</div> <div>Формат А3</div> |      |              |       |              |                                                                                                 |              |           |              |  |          |  |  |  |  | Арт. 40620067 |  |  |  |  | Изм. | Лист | № докум. | Подп. | Дата | Лоток водоотводный бетонный<br>кородчатый (СО-200мм)<br>КУ 100.29,8(20).47(40)<br>- ВГУ, № 35-0 |  |  |  |  | Разраб. |  |  |  |  | Пров. |  |  |  |  | Т. контр. |  |  |  |  | Н. контр. |  |  |  |  | Бетон В30 |  |  |  |  | Утв. |  |  |  |  |  |  |  |  |  | Лит. |  | Масса | Масштаб |  |  |  |  |  |  |  |  | 139 | 1:5 |  |  |  |  |  |  | Лист 1 |  | Листов 1 |  |  |  |  |  |  |  |  |  | ГИДРОЛИКА |  |  |
|   |      |              |       |              | Арт. 40620067                                                                                   | |
| Изм.   | Лист | № докум.     | Подп. | Дата         | Лоток водоотводный бетонный<br>кородчатый (СО-200мм)<br>КУ 100.29,8(20).47(40)<br>- ВГУ, № 35-0 | |
| Разраб.   | |
| Пров.   | |
| Т. контр.   | |
| Н. контр.   |      |              |       |              | Бетон В30                                                                                       | |
| Утв.   | |
|   |      |              |       |              | Лит.                                                                                            |              | Масса     | Масштаб      | |
|   |      |              |       |              |                                                                                                 |              | 139       | 1:5          | |
|   |      |              |       |              | Лист 1                                                                                          |              | Листов 1  | |
|   |      |              |       |              |                                                                                                 |              | ГИДРОЛИКА | |