
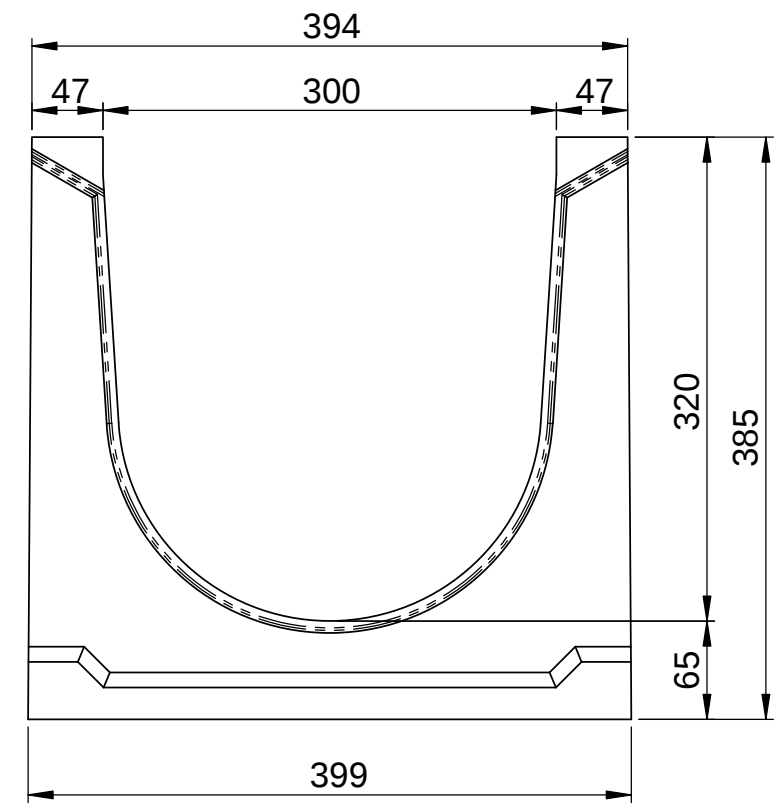


Инв. № подл.	Подп. и дата	Взам. инв. №	Инв. № дудл.	Подп. и дата

Apm. 40633038

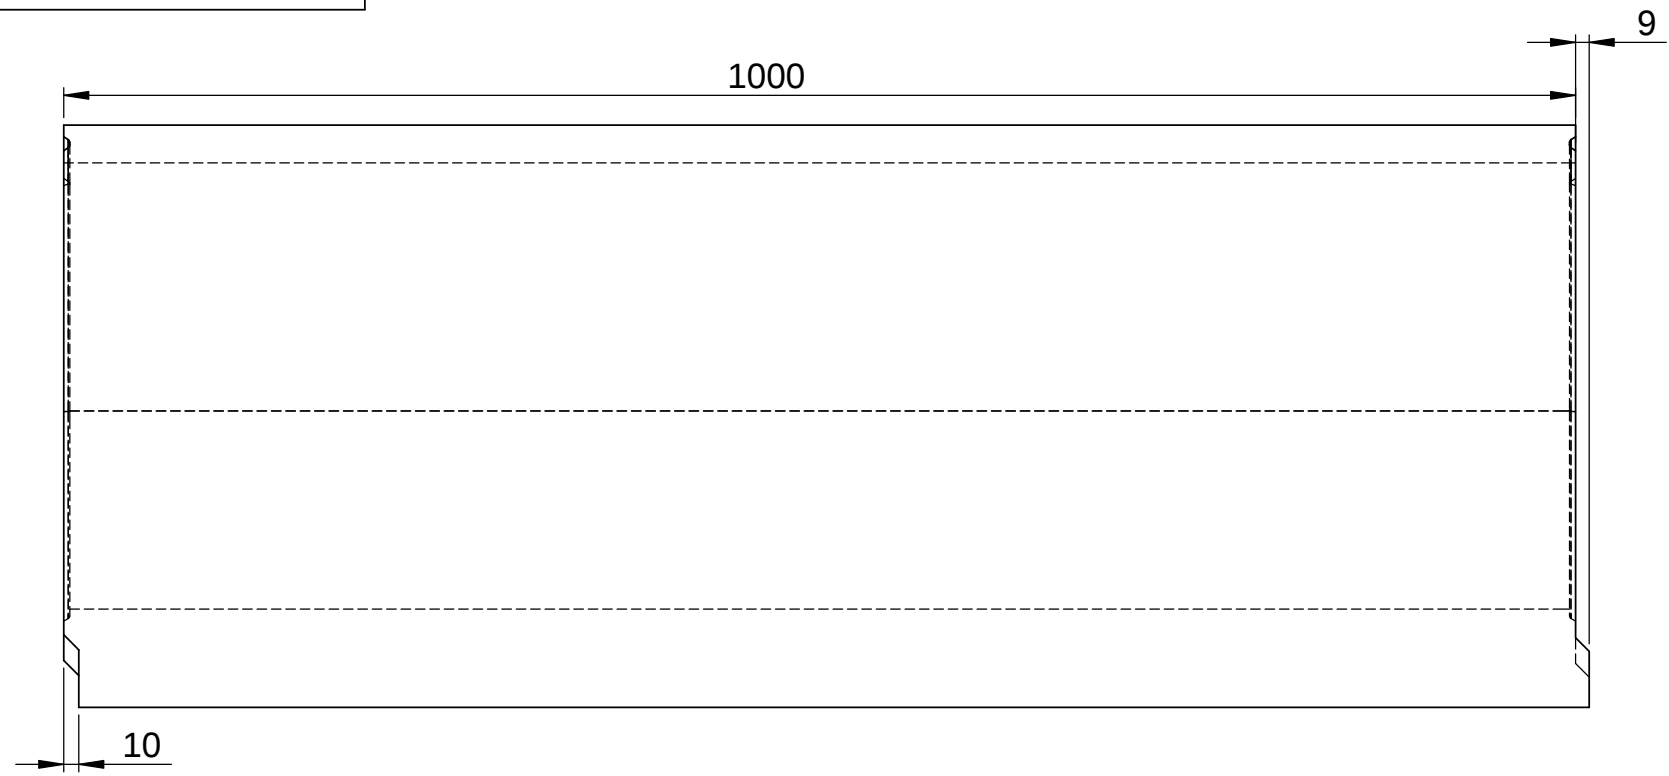

					Арт. 40633038						
					Лоток водоотводный бетонный кородчатый (СО-300мм) КУ 100.39,9(30).38,5(31,5) - ВГУ	Лит.			Масса	Масштаб	
Изм.	Лист	№ докум.	Подп.	Дата					161 кг	1:5	
Разраб.											
Пров.											
Т. контр.						Лист 1			Листов 1		
					Бетон В30						
Н. контр.											
Утв.											