
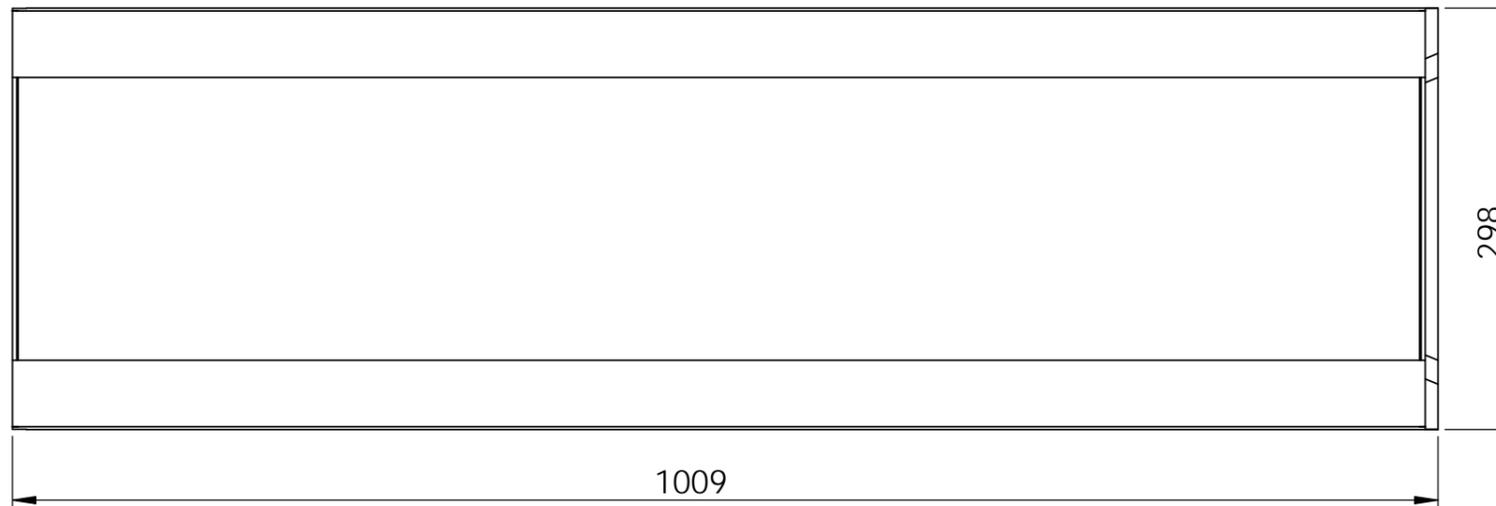
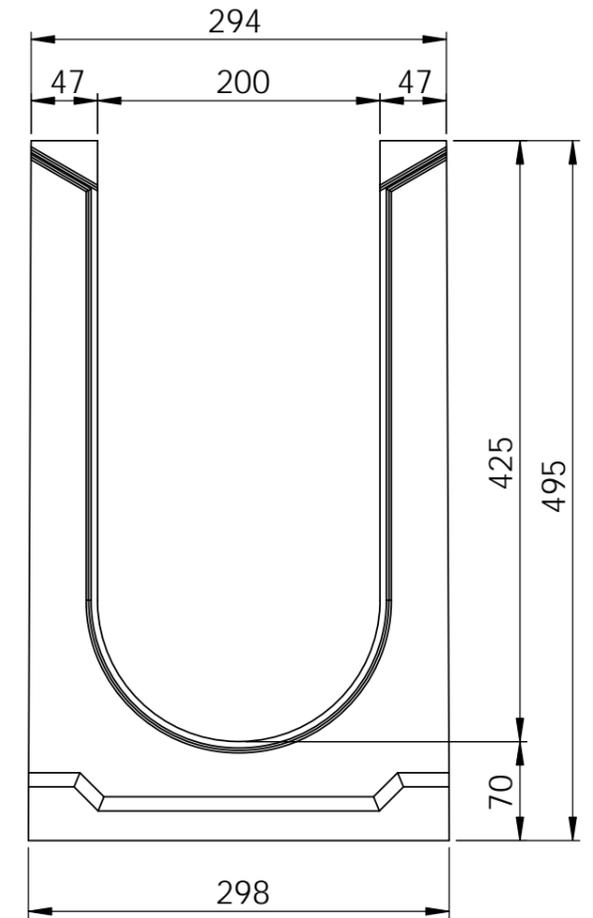


Арт.40620068

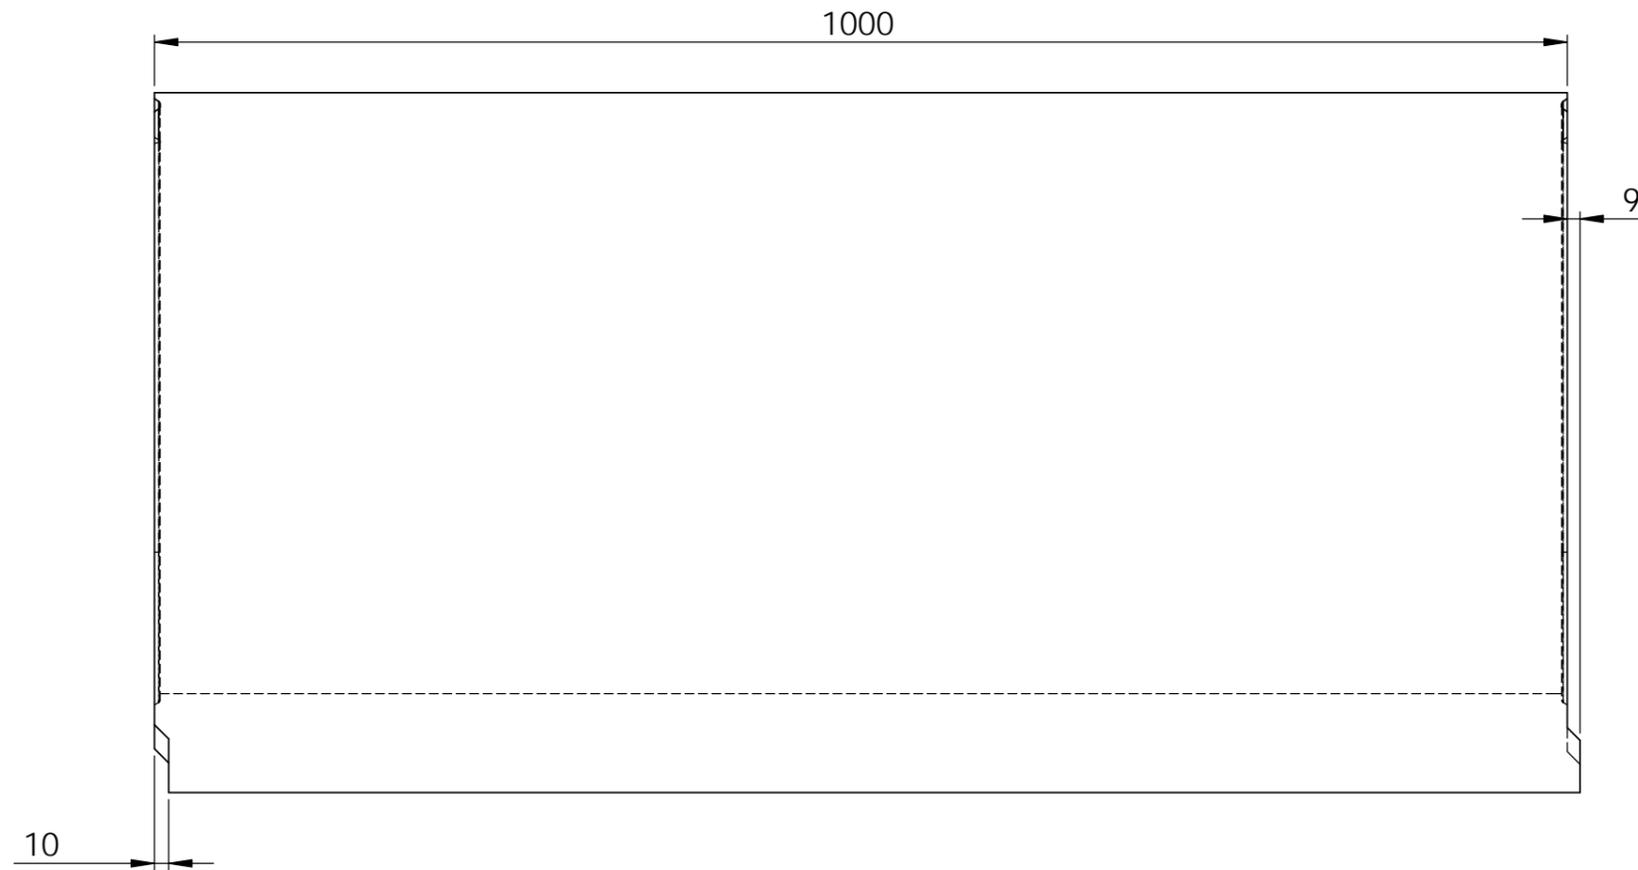

Справ. №

Подп. и дата

Инв. № дубл.

Взам. инв. №

Подп. и дата

Инв. № подл.

					Арт.40620068			
Изм.	Лист	№ докум.	Подп.	Дата	Лоток водоотводный бетонный кородчатый (СО-200мм) КУ 100.29,8(20).49,5(42,5) - ВГУ, № 40-0	Лит.	Масса	Масштаб
Разраб.							141кг	1:5
Пров.						Лист 1	Листов 1	
Т. контр.								
Н. контр.					Бетон В30	GIDROLICA		
Утв.								