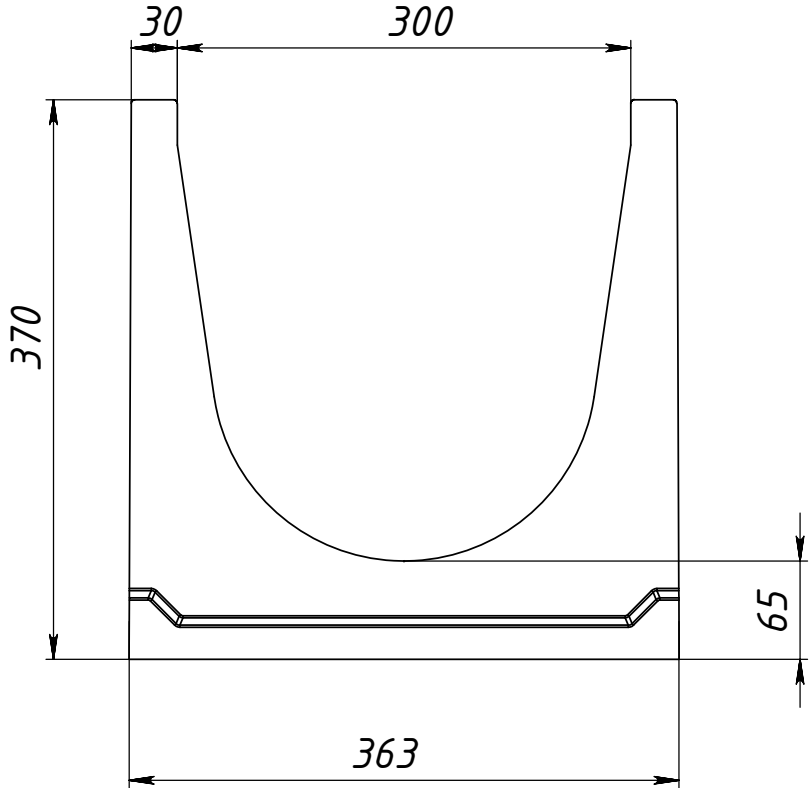
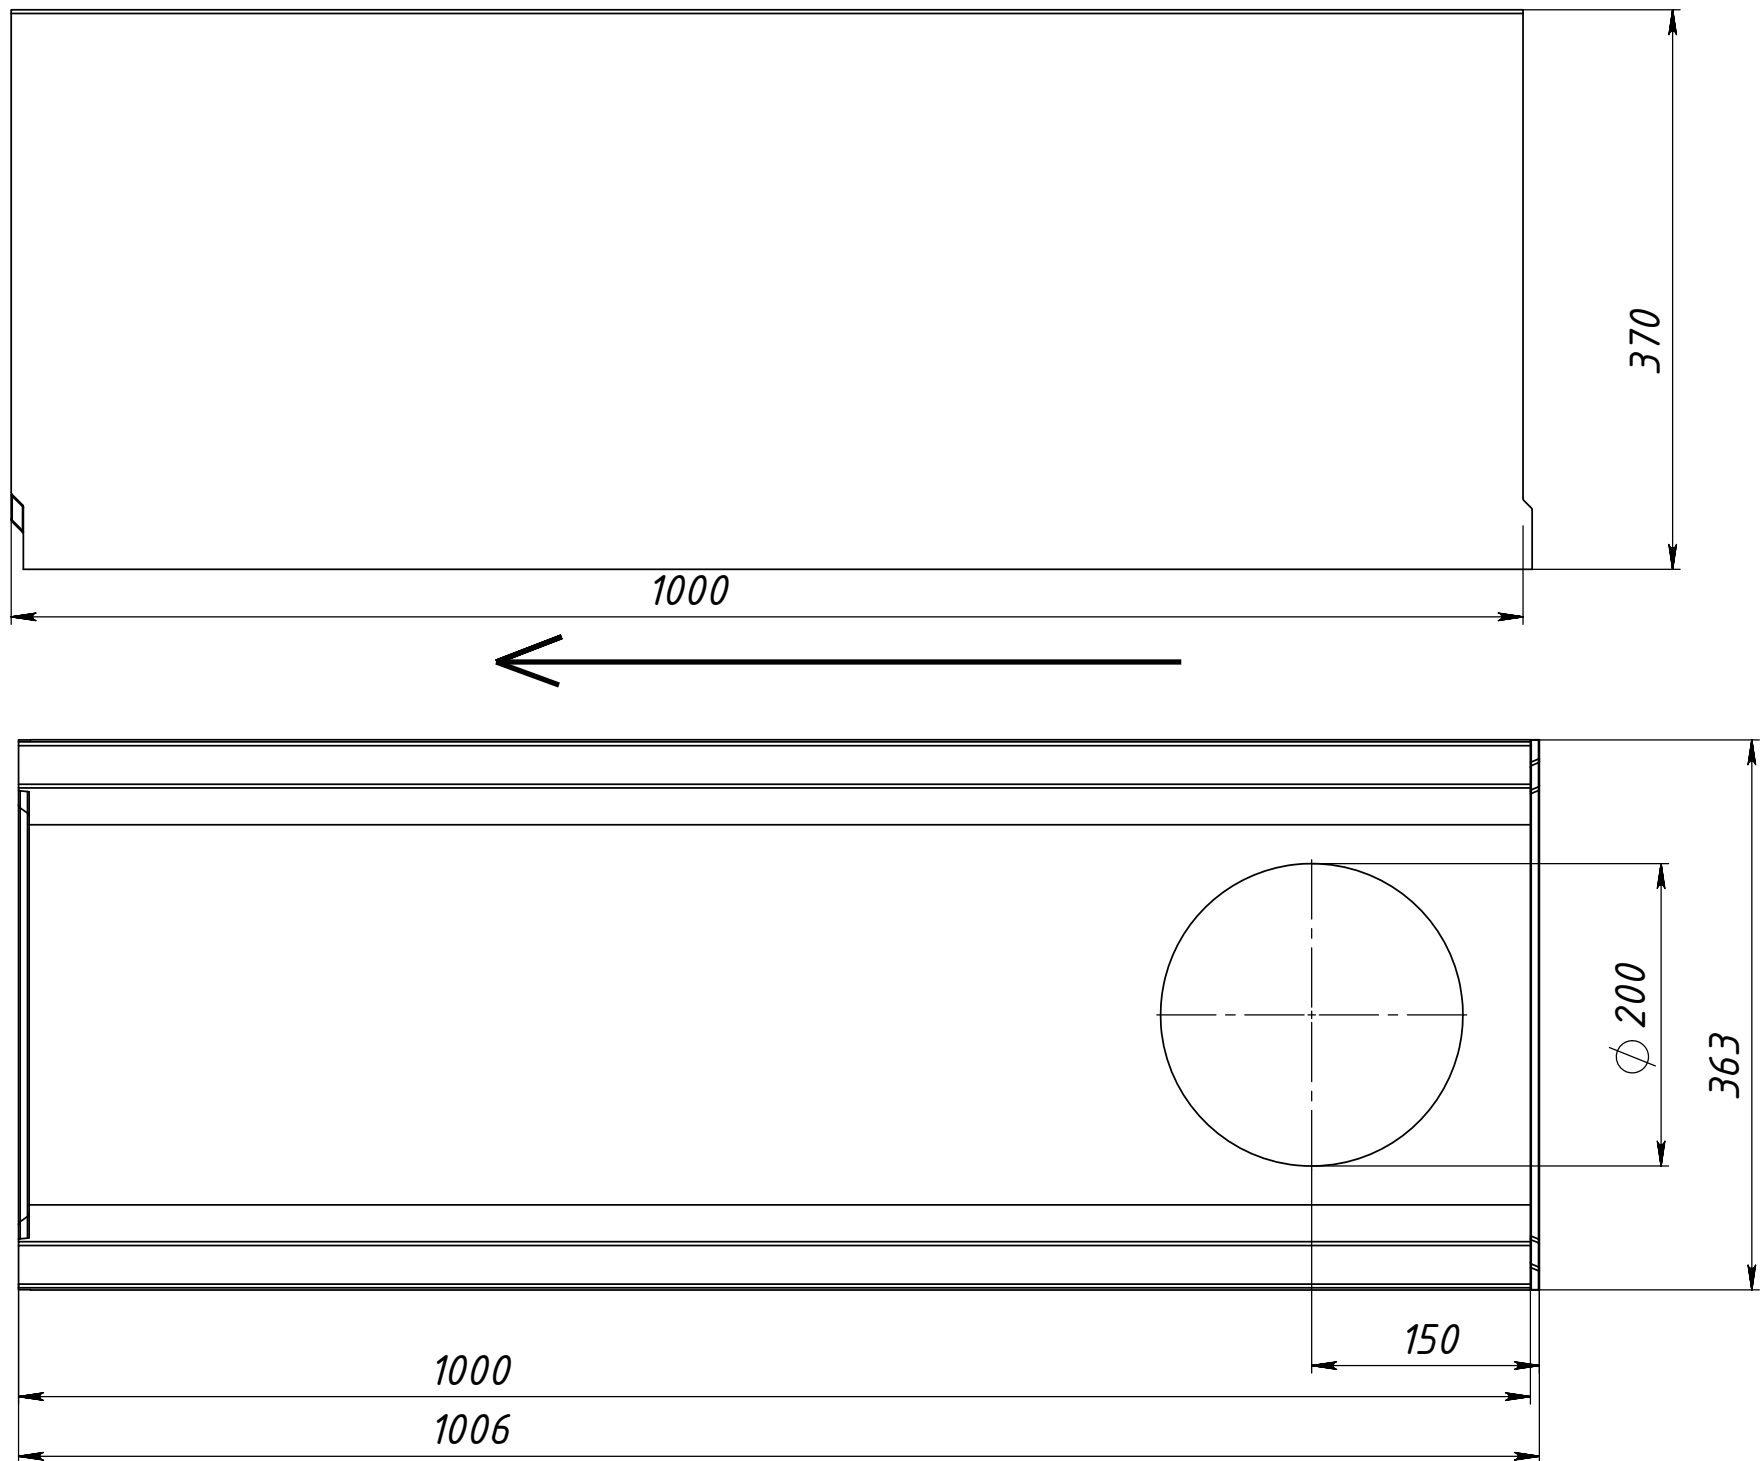


Инв. № подл		Подпись и дата		Взам. инв. №		Инв. № дубл.		Подпись и дата		Справ. №		Перв. примен.	
Арт. 40330074  												Арт. 40330074 <table><tr><td>Изм.</td><td>Лист</td><td>№ докум.</td><td>Подп.</td><td>Дата</td></tr><tr><td>Разраб.</td><td></td><td></td><td></td><td></td></tr><tr><td>Пров.</td><td></td><td></td><td></td><td></td></tr><tr><td>Т.контр.</td><td></td><td></td><td></td><td></td></tr><tr><td>Н.контр.</td><td></td><td></td><td></td><td></td></tr><tr><td>Утв.</td><td></td><td></td><td></td><td></td></tr></table> Лоток водоотводный бетонный коробчатый (СО-300мм), с водосливом КУВ 100.36,3 (30).37(30,5) - ВГУ, № 20-0 <table><tr><td>Лит.</td><td>Масса</td><td>Масштаб</td></tr><tr><td></td><td>134кг</td><td>1:10</td></tr><tr><td>Лист 1</td><td colspan="2">Листов 1</td></tr></table> Бетон Gidro BG				Изм.	Лист	№ докум.	Подп.	Дата	Разраб.					Пров.					Т.контр.					Н.контр.					Утв.					Лит.	Масса	Масштаб		134кг	1:10	Лист 1	Листов 1	
Изм.	Лист	№ докум.	Подп.	Дата	
Разраб.	
Пров.	
Т.контр.	
Н.контр.	
Утв.	
Лит.	Масса	Масштаб	
	134кг	1:10	
Лист 1	Листов 1	
Копировал												Формат А3	