

Арм. 40330072

Перв. примен.

Справ. №




Подпись и дата

№ инв. № дубл.

Взам. инв. №

Подпись и дата

Инв. № подл.

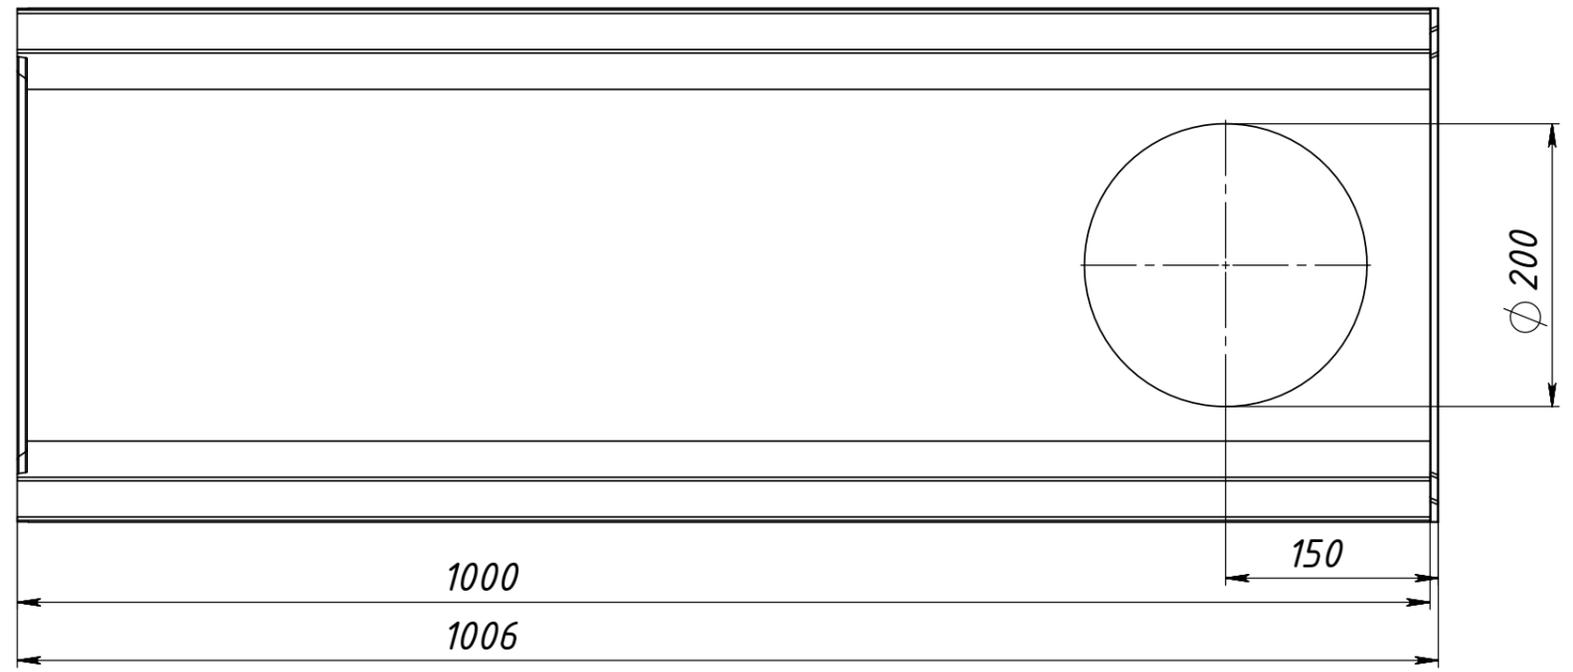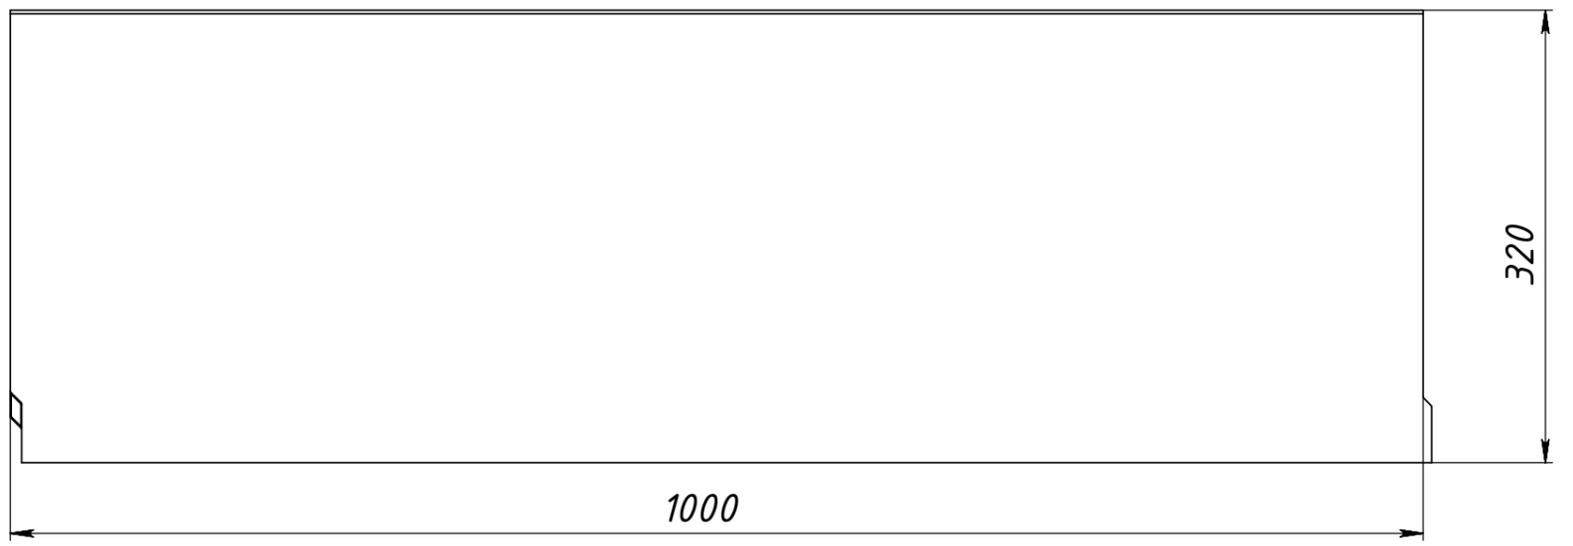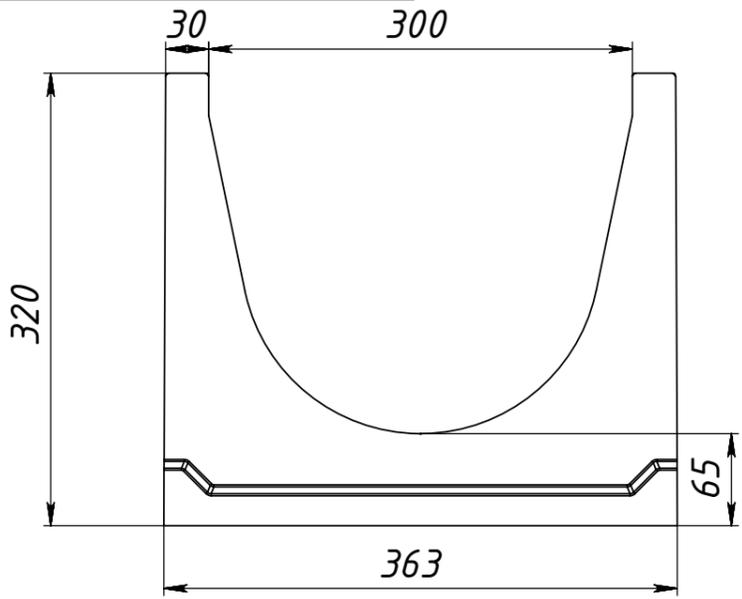

Изм.	Лист	№ докум.	Подп.	Дата
Разраб.				
Пров.				
Т.контр.				
Н.контр.				
Утв.				

Арм. 40330072

Лоток водоотводный бетонный  
коробчатый (СО-300мм), с  
водосливом КУВ 100.36,3  
(30).32(25,5) - ВГУ, № 10-0

Лит.	Масса	Масштаб
	124кг	1:10
Лист 1	Листов 1	

Бетон

Gidro BG