
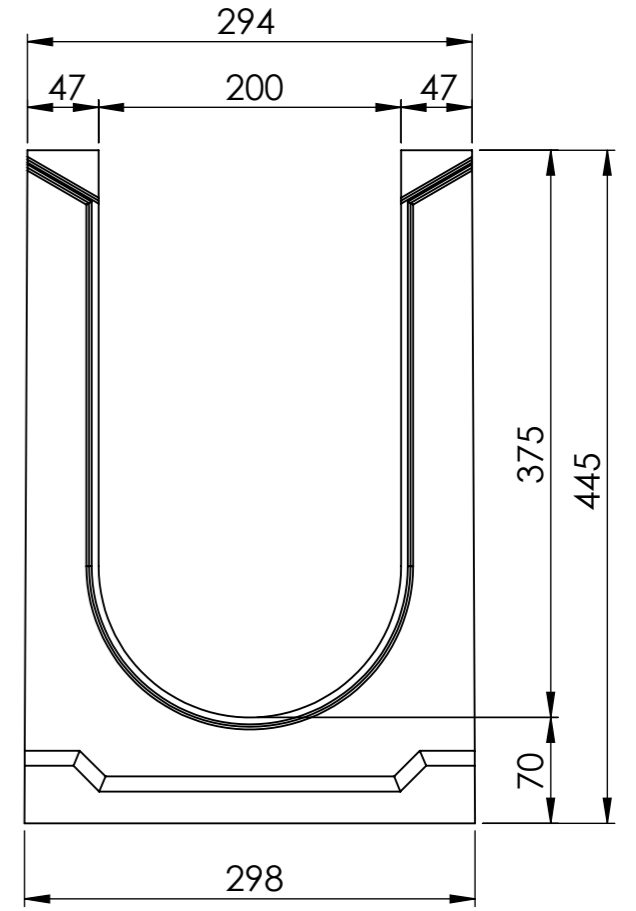


Арт. 40620066

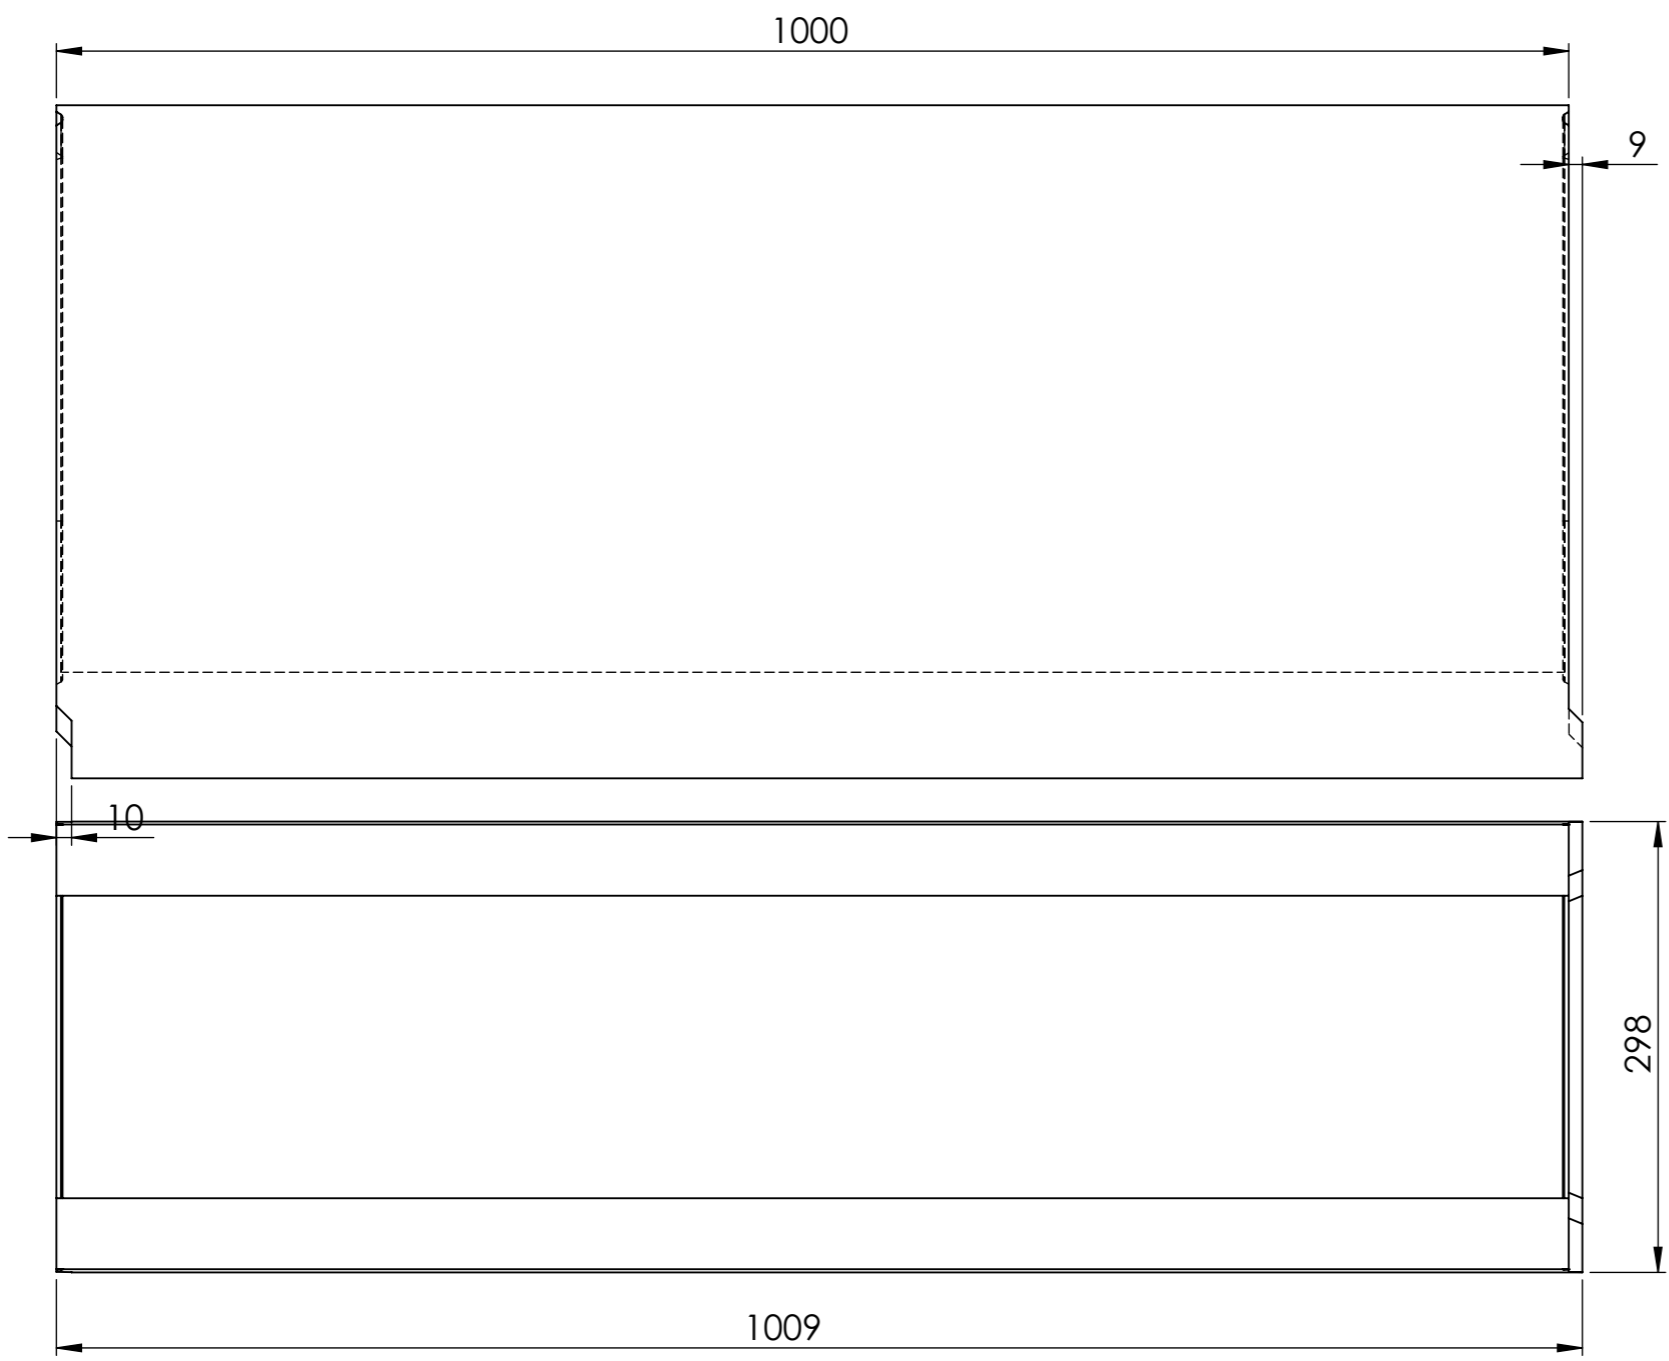

Справ. №	
Подп. и дата	
Инв. № дубл.	
Взам. инв. №	
Подп. и дата	
Инв. № подл.	

Изм.	Лист	№ докум.	Подп.	Дата
Разраб.				
Пров.				
Т. контр.				
Н. контр.				
Утв.				

Арт. 40620066

Лоток водоотводный бетонный
коробчатый (СО-200мм)
КУ 100.29,8(20).44,5(37,5)
- ВГУ, № 30-0

Лит.	Масса	Масштаб
	136	1:5
Лист 1	Листов 1	

Бетон В30

GIDROLICA