
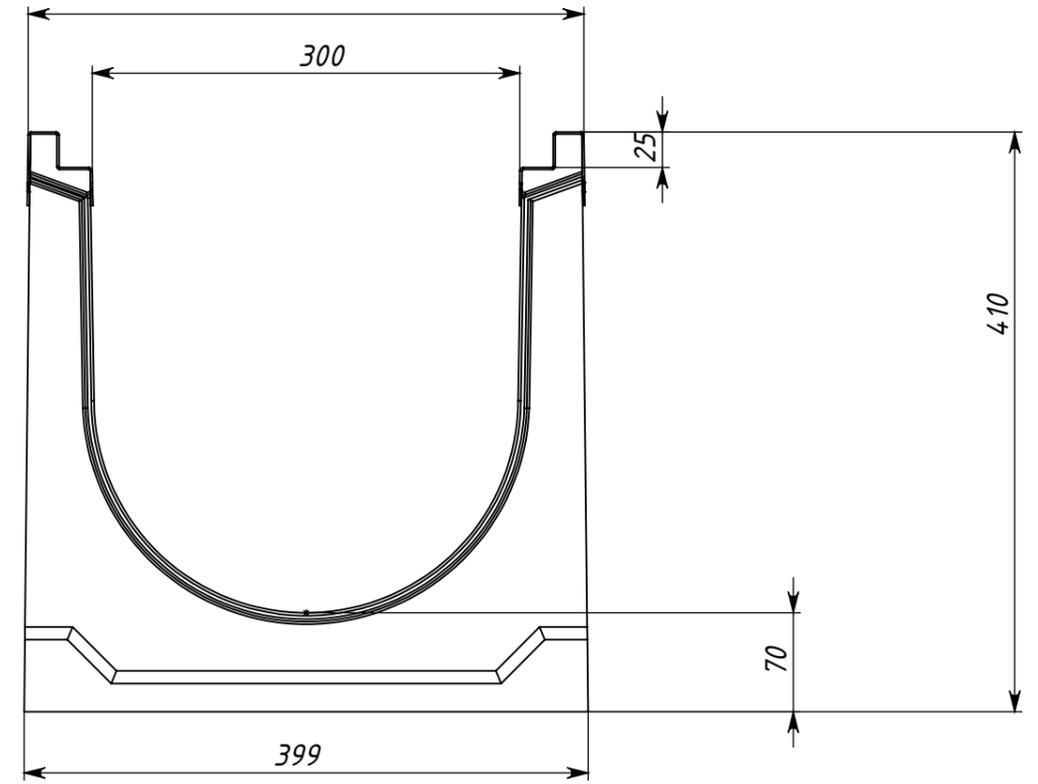
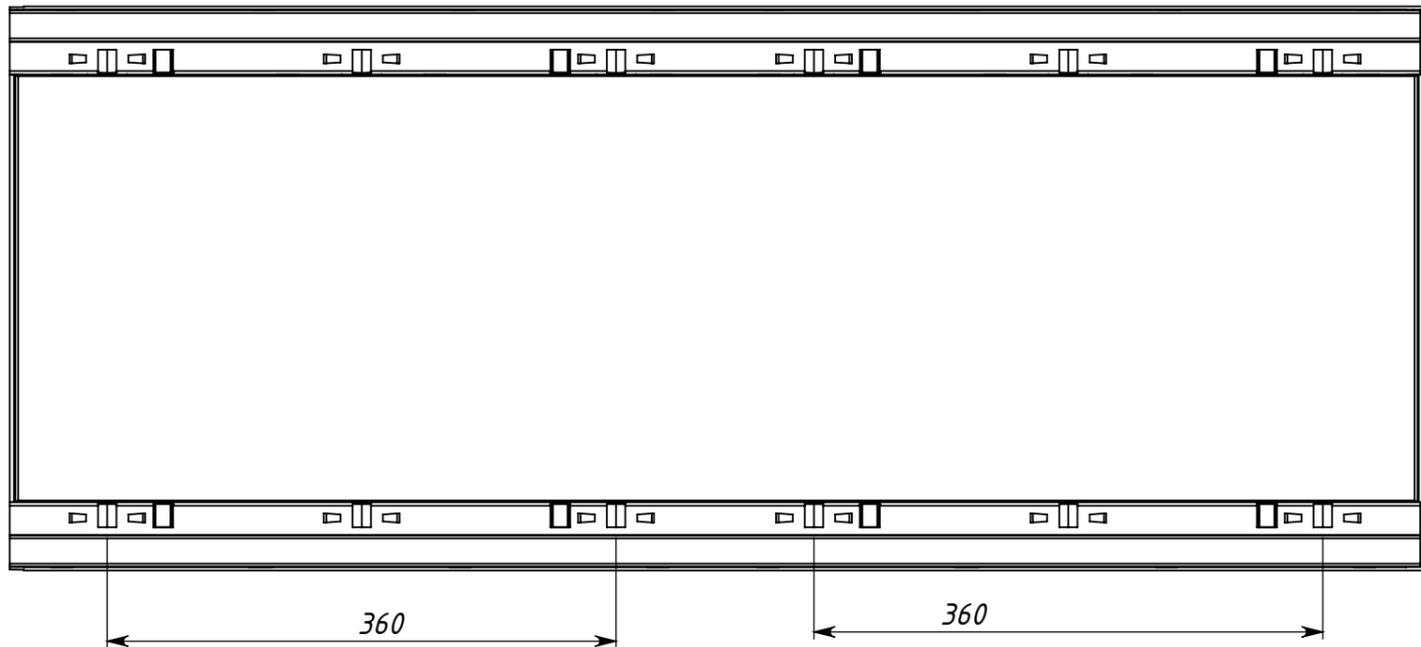
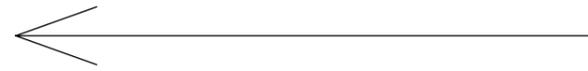


Арт.40633242

Справ. №

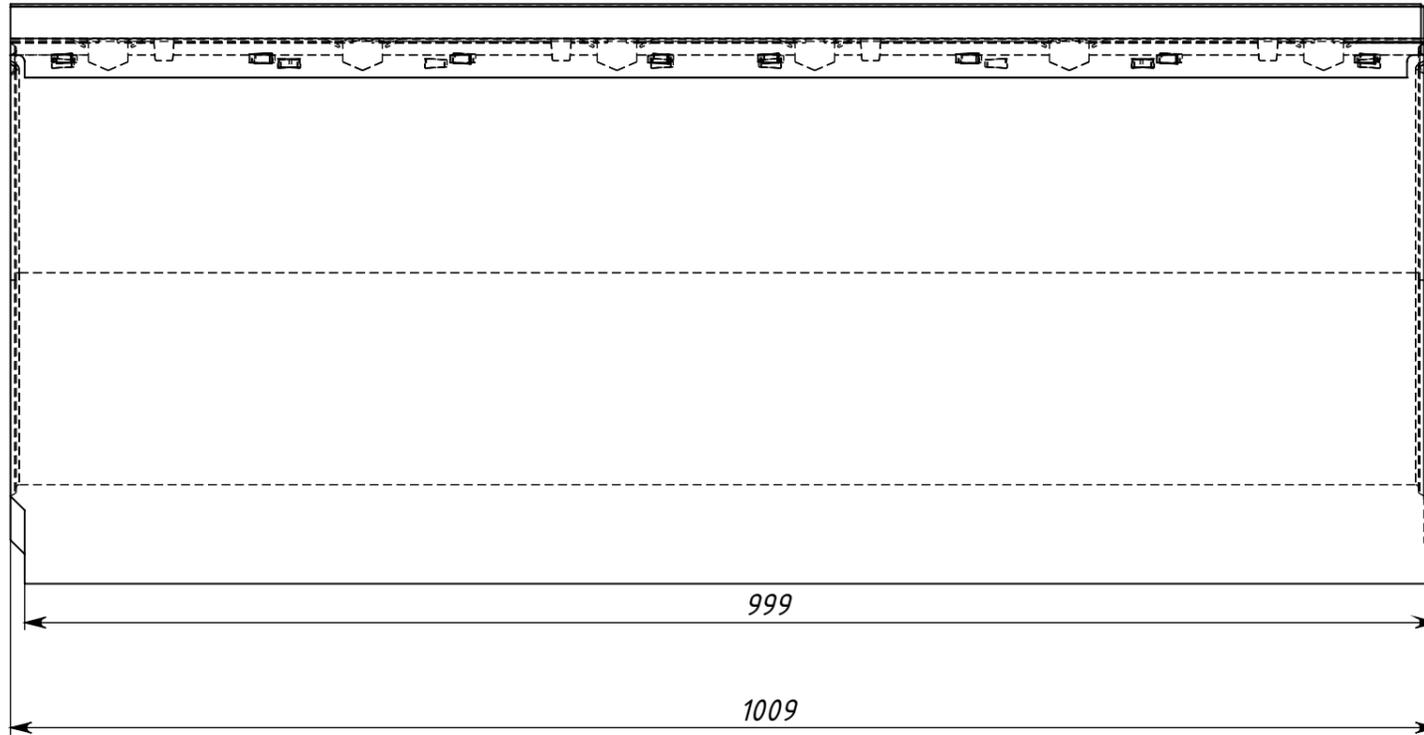

Подп. и дата

Инв. № дубл.

Взам. инв. №

Подп. и дата

Инв. № подл.

					Арт.40633242			
Изм.	Лист	№ докум.	Подп.	Дата	Лоток водоотводный бетонный коробчатый (СО-300мм), с оцинкованной насадкой КУ 100.39,9 (30).41(34) - ВГЗ-V	Лит.	Масса	Масштаб
Разраб.							164кг	1:10
Пров.						Лист 1	Листов 1	
Т. контр.								
Н. контр.					Бетон В30			
Утв.					Объем бетона - 0.067705 м3			
					GIDROLICA			
					Формат А3			

Копировал

Формат А3