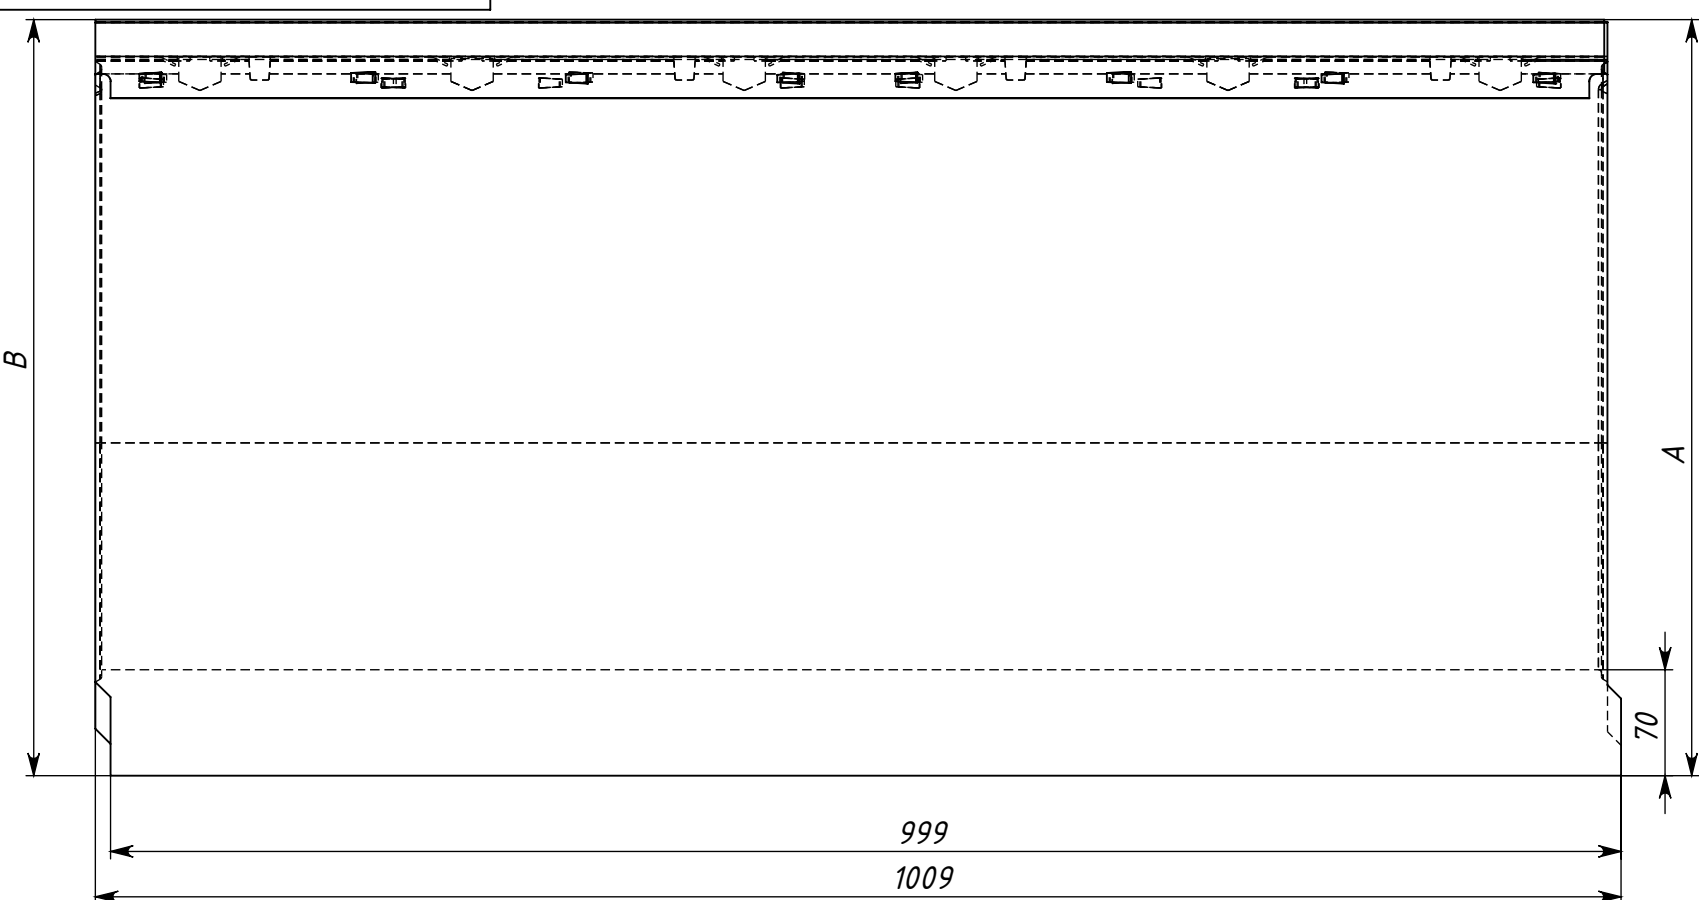
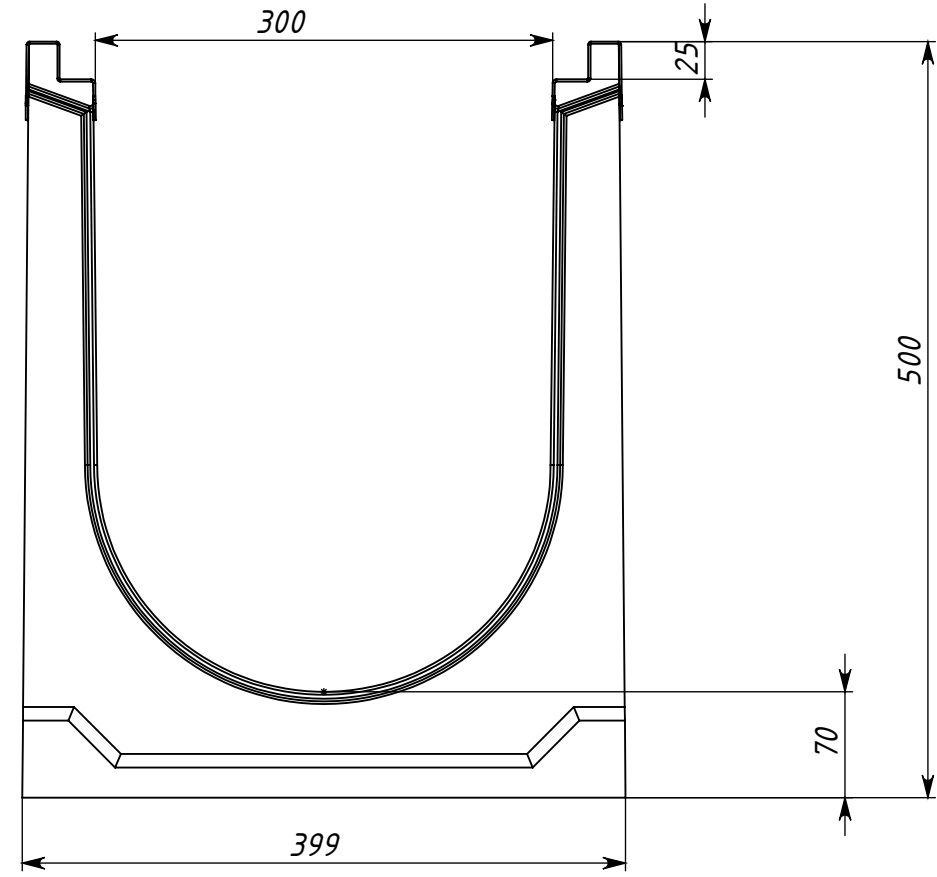
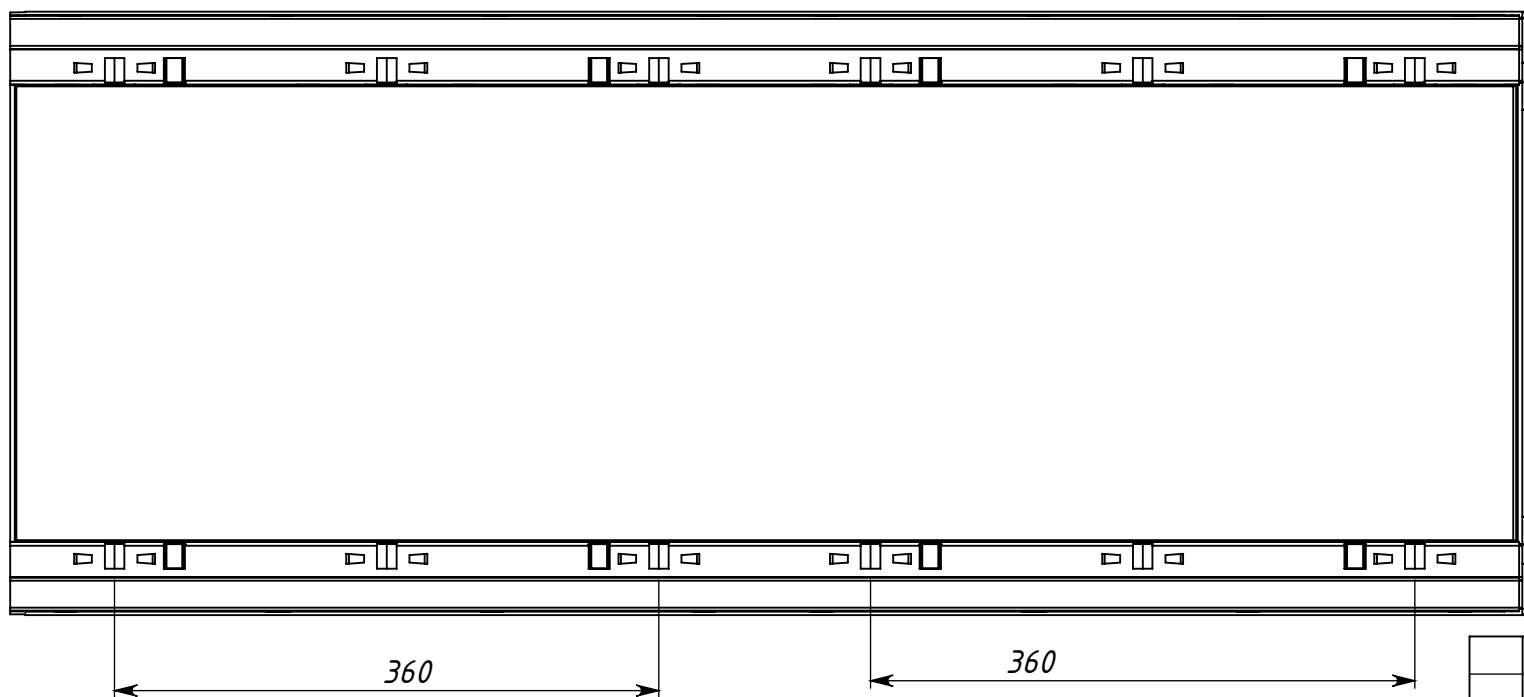


Справ. №		Подп. и дата		Инв. № дубл.		Взам. инв. №		Подп. и дата		Инв. № подл.	
				<table><thead><tr><th>Артикул</th><th>A</th><th>B</th><th>Вес</th><th>Артикул</th><th>A</th><th>B</th><th>Вес</th></tr></thead><tbody><tr><td>40630221</td><td>495</td><td>500</td><td>182,9</td><td>40630231</td><td>545</td><td>550</td><td>187,7</td></tr><tr><td>40630222</td><td>500</td><td>505</td><td>183,1</td><td>40630232</td><td>550</td><td>555</td><td>188,3</td></tr><tr><td>40630223</td><td>505</td><td>510</td><td>183,7</td><td>40630233</td><td>555</td><td>560</td><td>188,9</td></tr><tr><td>40630224</td><td>510</td><td>515</td><td>184,3</td><td>40630234</td><td>560</td><td>565</td><td>189,1</td></tr><tr><td>40630225</td><td>515</td><td>520</td><td>184,9</td><td>40630235</td><td>565</td><td>570</td><td>189,7</td></tr><tr><td>40630226</td><td>520</td><td>525</td><td>185,1</td><td>40630236</td><td>570</td><td>575</td><td>190,3</td></tr><tr><td>40630227</td><td>525</td><td>530</td><td>185,7</td><td>40630237</td><td>575</td><td>580</td><td>190,9</td></tr><tr><td>40630228</td><td>530</td><td>535</td><td>186,3</td><td>40630238</td><td>580</td><td>585</td><td>191,1</td></tr><tr><td>40630229</td><td>535</td><td>540</td><td>186,9</td><td>40630239</td><td>585</td><td>590</td><td>191,7</td></tr><tr><td>40630230</td><td>540</td><td>545</td><td>187,1</td><td>40630240</td><td>590</td><td>595</td><td>192,3</td></tr></tbody></table>								Артикул	A	B	Вес	Артикул	A	B	Вес	40630221	495	500	182,9	40630231	545	550	187,7	40630222	500	505	183,1	40630232	550	555	188,3	40630223	505	510	183,7	40630233	555	560	188,9	40630224	510	515	184,3	40630234	560	565	189,1	40630225	515	520	184,9	40630235	565	570	189,7	40630226	520	525	185,1	40630236	570	575	190,3	40630227	525	530	185,7	40630237	575	580	190,9	40630228	530	535	186,3	40630238	580	585	191,1	40630229	535	540	186,9	40630239	585	590	191,7	40630230	540	545	187,1	40630240	590	595	192,3
Артикул	A	B	Вес	Артикул	A	B	Вес	
40630221	495	500	182,9	40630231	545	550	187,7	
40630222	500	505	183,1	40630232	550	555	188,3	
40630223	505	510	183,7	40630233	555	560	188,9	
40630224	510	515	184,3	40630234	560	565	189,1	
40630225	515	520	184,9	40630235	565	570	189,7	
40630226	520	525	185,1	40630236	570	575	190,3	
40630227	525	530	185,7	40630237	575	580	190,9	
40630228	530	535	186,3	40630238	580	585	191,1	
40630229	535	540	186,9	40630239	585	590	191,7	
40630230	540	545	187,1	40630240	590	595	192,3	
		<table><thead><tr><th colspan="5">Изм.</th><th colspan="5">Арт. 406330221-40630240</th></tr><tr><th>Лист</th><th>№ докум.</th><th>Подп.</th><th>Дата</th><th></th><th colspan="3">Лоток водоотводный бетонный коробчатый (СО-300мм), с оцинкованной насадкой, с уклоном 0,5% КУу 100.39,9 (30).50(43) - BGZ-V</th><th>Лит.</th><th>Масса</th><th>Масштаб</th></tr></thead><tbody><tr><td>Разраб.</td><td></td><td></td><td></td><td></td><td colspan="3" rowspan="3"></td><td></td><td></td><td rowspan="3">1:10</td></tr><tr><td>Пров.</td><td></td><td></td><td></td><td></td></tr><tr><td>Т. контр.</td><td></td><td></td><td></td><td></td></tr><tr><td>Н. контр.</td><td></td><td></td><td></td><td></td><td colspan="3">Бетон В30</td><td colspan="3">Лист 1</td></tr><tr><td>Утв.</td><td></td><td></td><td></td><td></td><td colspan="3"></td><td colspan="3">Листов 1</td></tr></tbody></table>										Изм.					Арт. 406330221-40630240					Лист	№ докум.	Подп.	Дата		Лоток водоотводный бетонный коробчатый (СО-300мм), с оцинкованной насадкой, с уклоном 0,5% КУу 100.39,9 (30).50(43) - BGZ-V			Лит.	Масса	Масштаб	Разраб.										1:10	Пров.					Т. контр.					Н. контр.					Бетон В30			Лист 1			Утв.								Листов 1																										
Изм.					Арт. 406330221-40630240	
Лист	№ докум.	Подп.	Дата		Лоток водоотводный бетонный коробчатый (СО-300мм), с оцинкованной насадкой, с уклоном 0,5% КУу 100.39,9 (30).50(43) - BGZ-V			Лит.	Масса	Масштаб	
Разраб.										1:10	
Пров.	
Т. контр.	
Н. контр.					Бетон В30			Лист 1	
Утв.								Листов 1	
		Копировал Формат А3	