
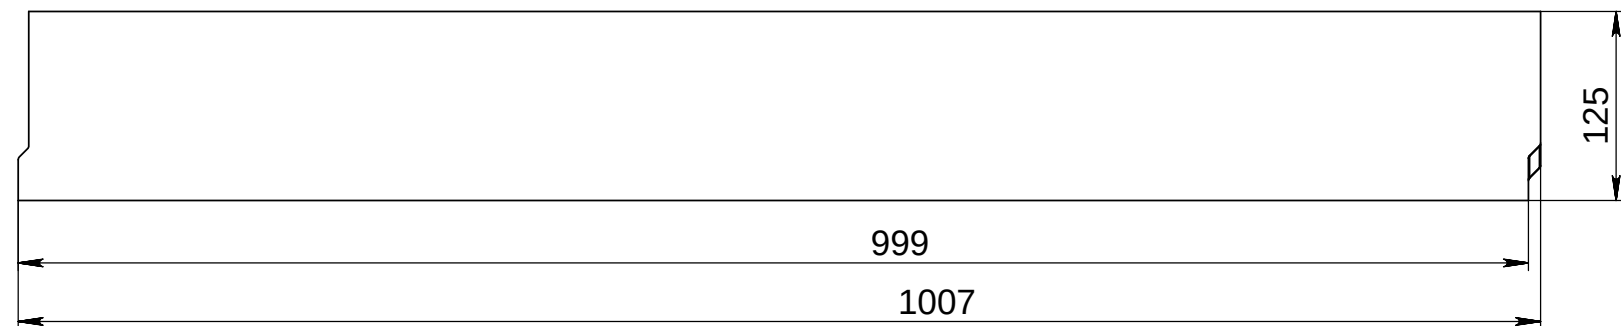


Инв. № подл.	Подп. и дата	Взам. инв. №	Инв. № дубл.	Подп. и дата

Apm. 40130071

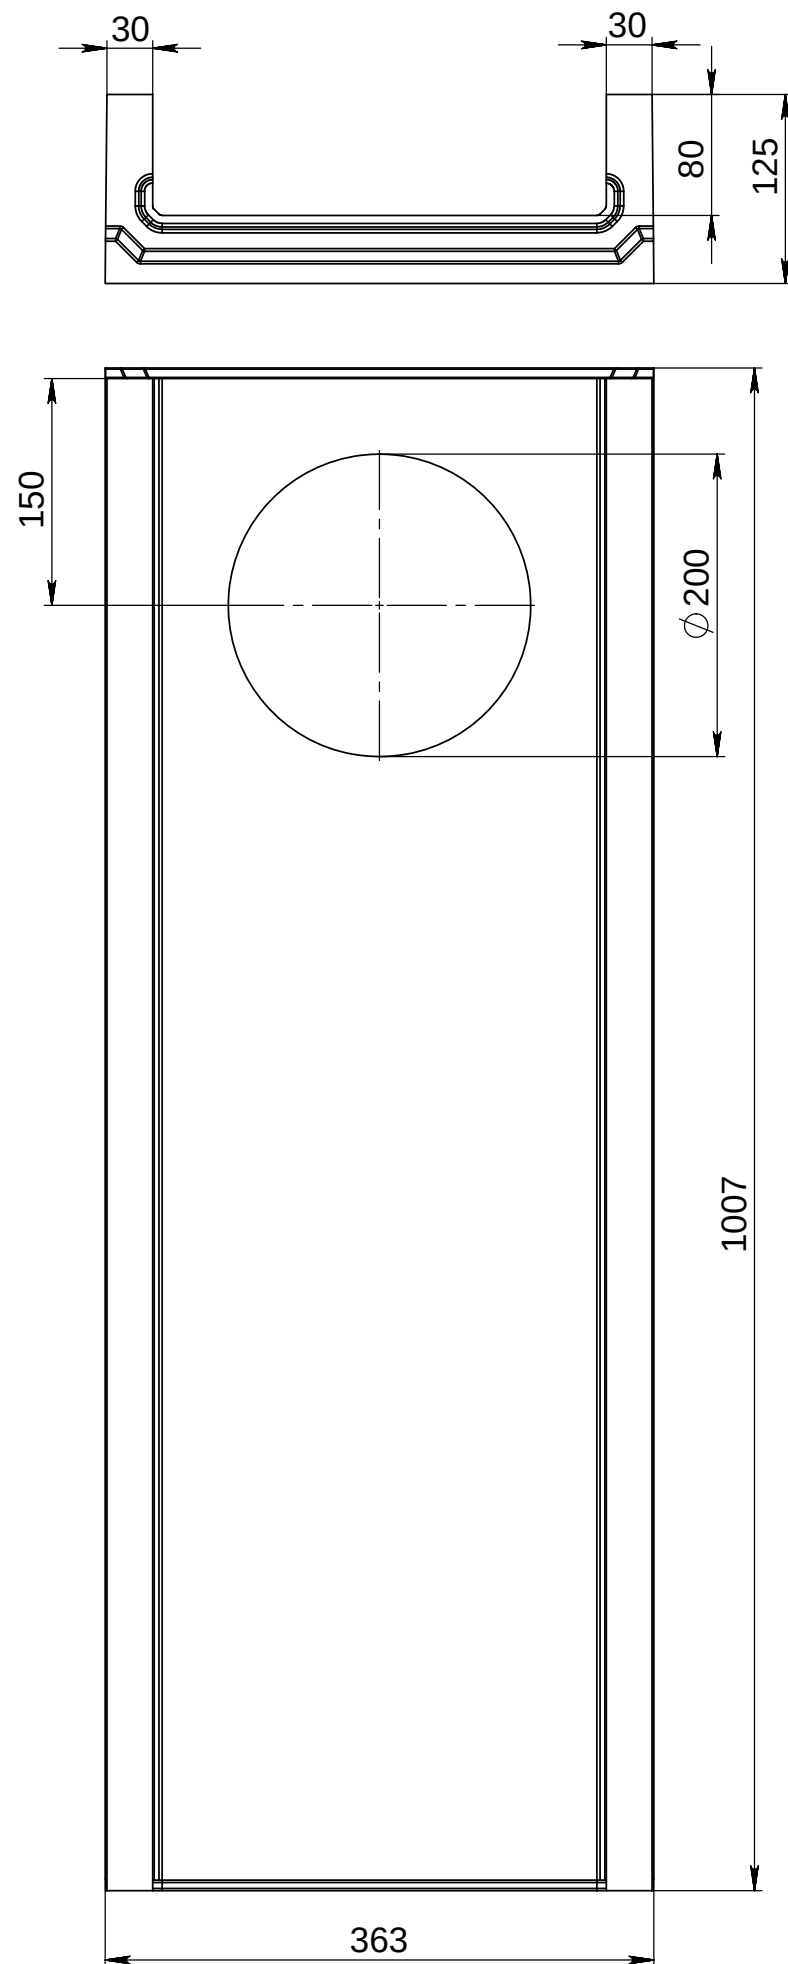

					Арт. 40130071						
Изм.	Лист	№ докум.	Подп.	Дата	Лоток водоотводный бетонный коробчатый (СО-300мм), с водосливом КПВ 100.36,3 (30).12,5(8) - ВГФ, № 5-0			Лит.	Масса	Масштаб	
Разраб.										47кг	1:20
Пров.											
Т. контр.								Лист 1		Листов 1	
Н. контр.											
Утв.					Бетон						