
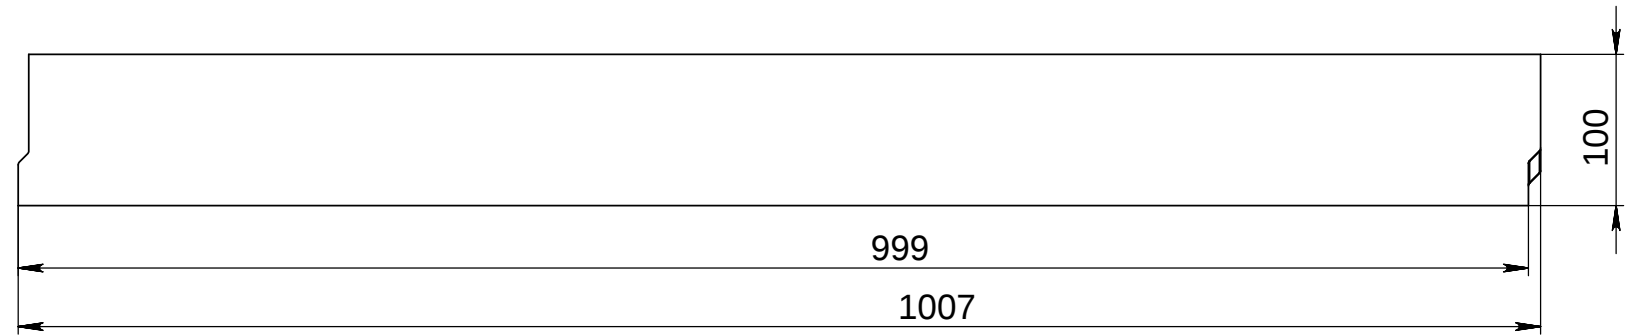


Инв. № подл.	Подп. и дата	Взам. инв. №	Инв. № дубл.	Подп. и дата

--	--

Apm. 40130070

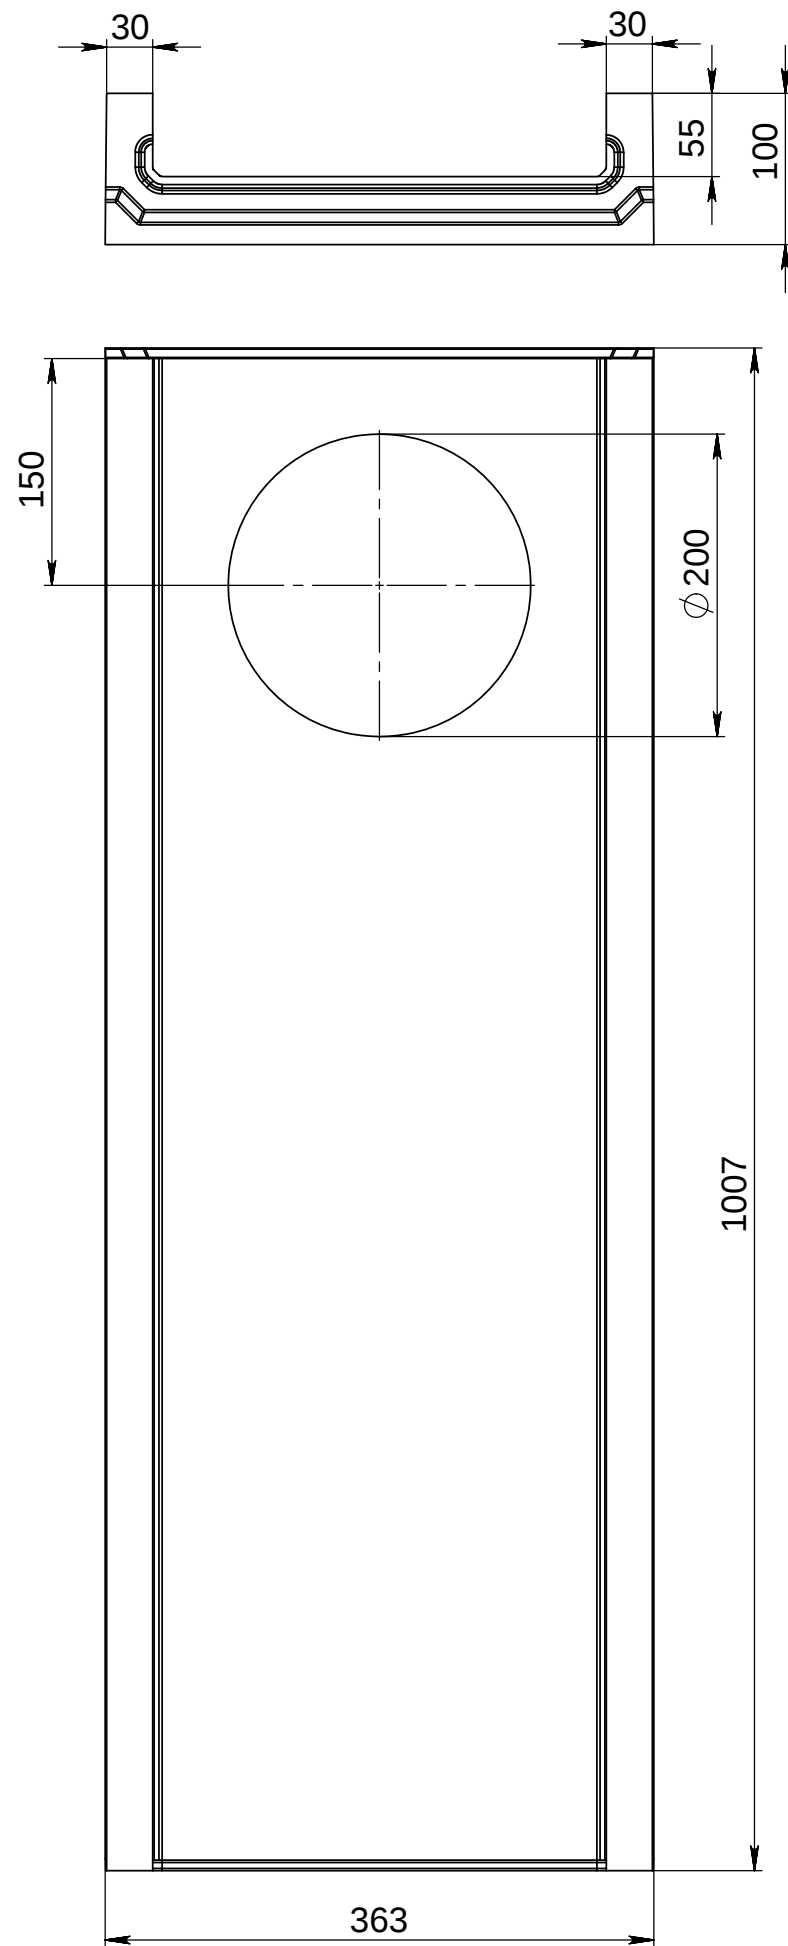

					Арт. 40130070				
					Лоток водоотводный бетонный коробчатый (СО-300мм), с водосливом КПВ 100.36,3 (30).10(5,5) - ВГФ, № 0				
Изм.	Лист	№ докум.	Подп.	Дата			Лит.	Масса	Масштаб
Разраб.								43кг	1:20
Пров.									
Т. контр.					Лист 1		Листов 1		
					Бетон				
Н. контр.									
Утв.									